Networks

Ethernet hardware problems

digital

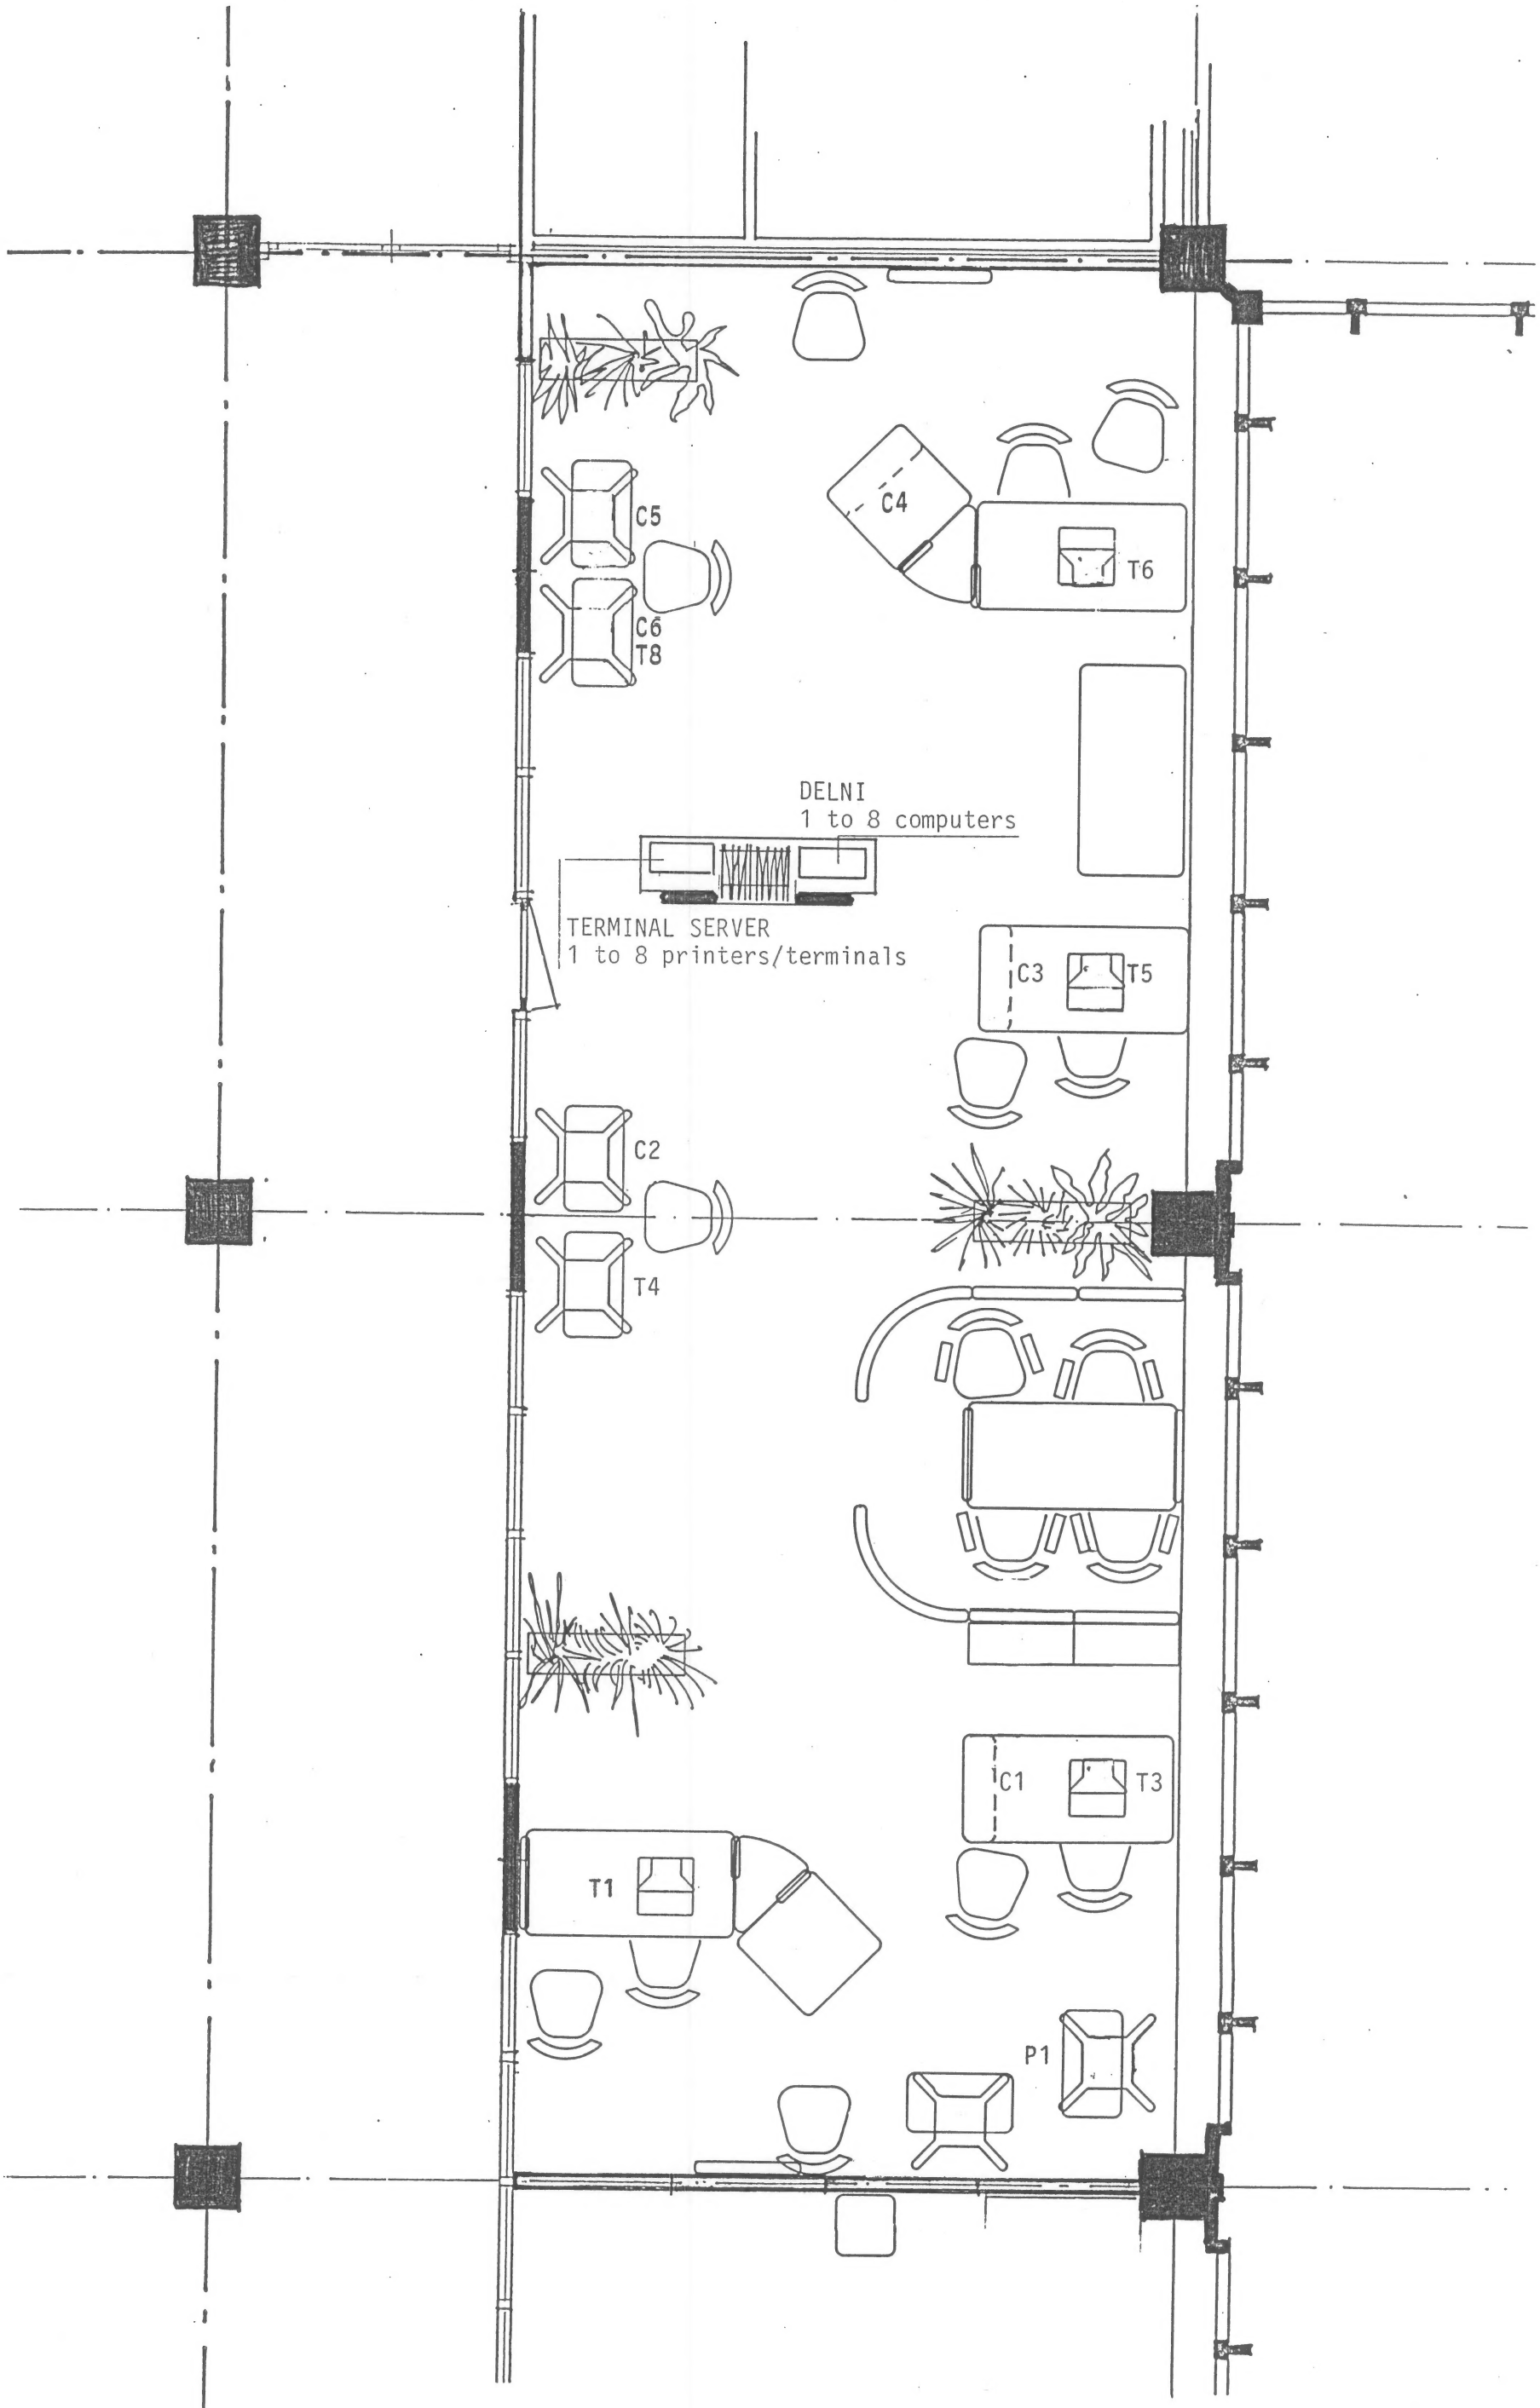

digital Digital Equipment bv

Real Estate Department

henk fortuijn architekt hbo

Europalaan 44 3526 KS Utrecht
P.O. Box 9064, 3506 GB Utrecht
Telephone 030 839111, Telex 40370

DISPLAY-UNIT IN DEMO-RUIMTE
schaal 1 : 10
datum: maart 1986

bladnr.
P1

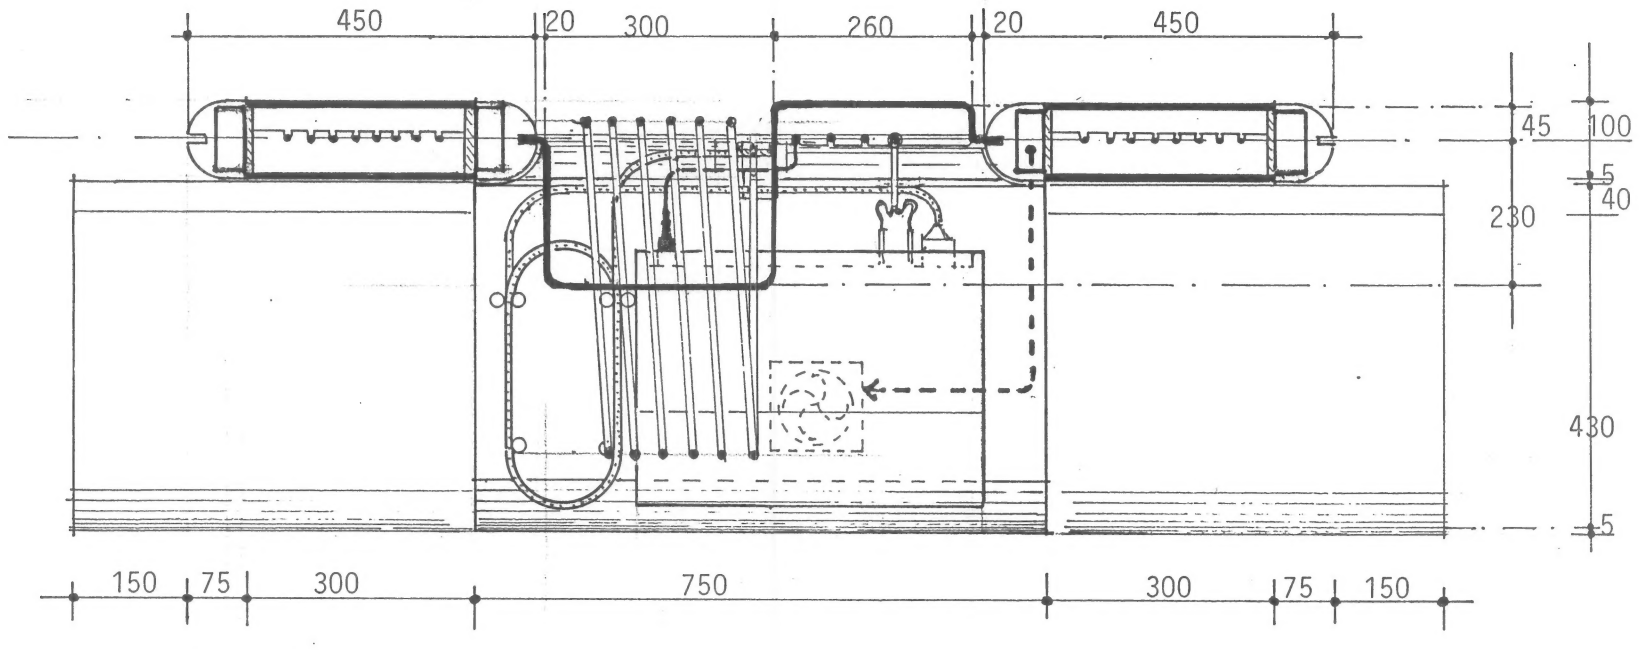

DOORSNEDE 3-3

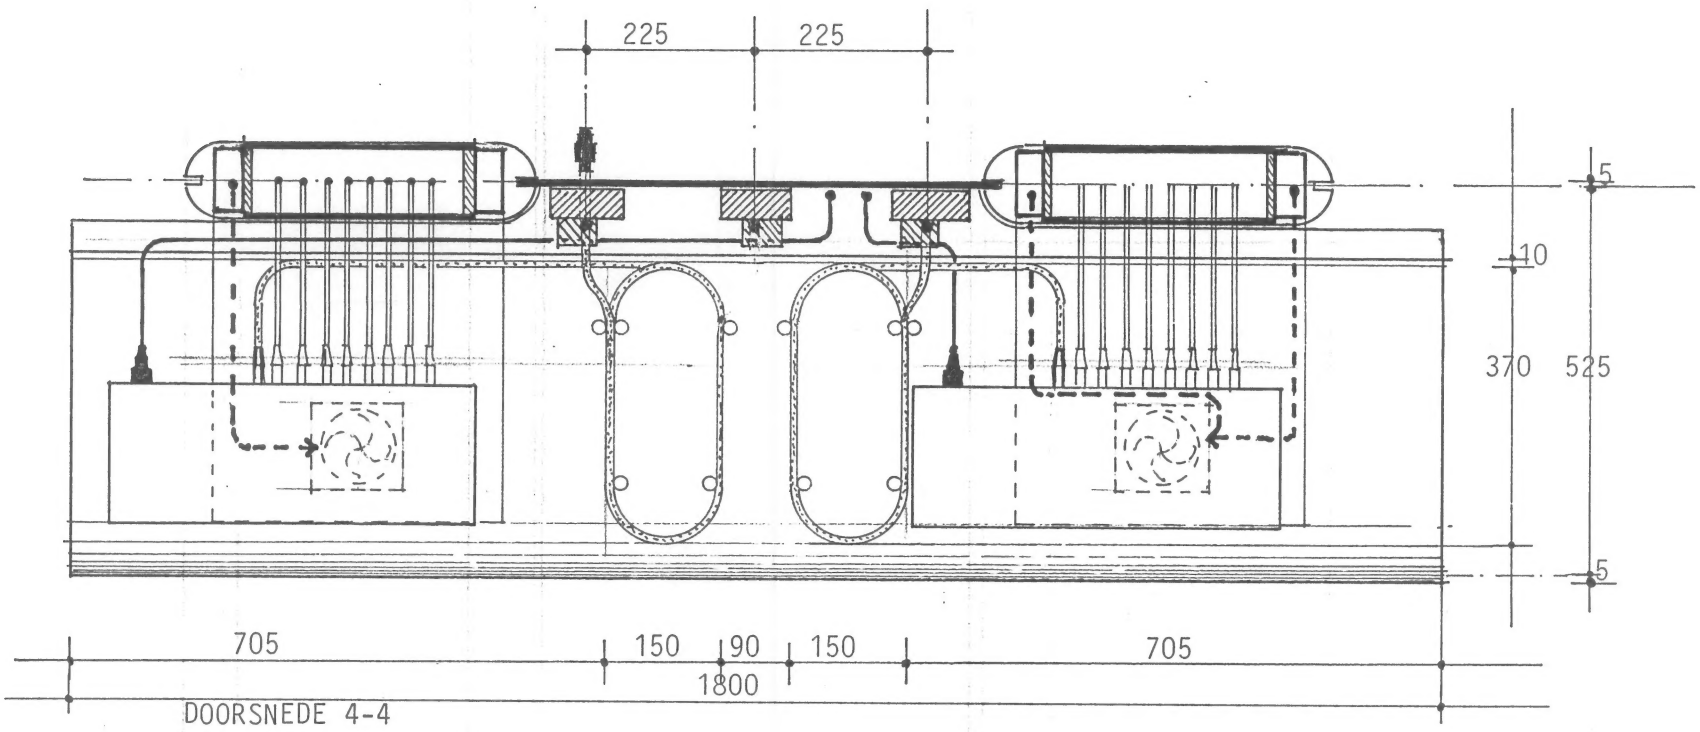

DOORSNEDE 4-4

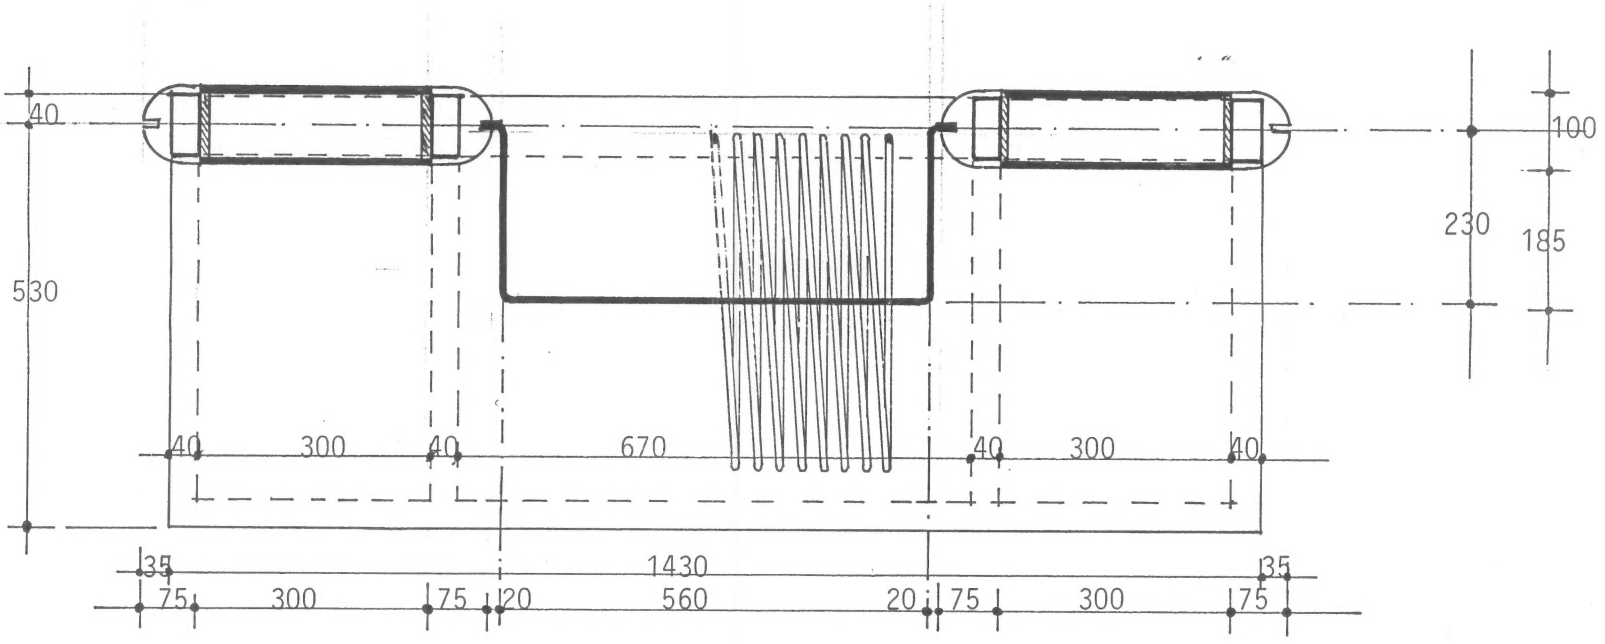

DOORSNEDE 5-5

digital Digital Equipment bv
Real Estate Department
henk fortuijn architekt hbo

Europalaan 44, 3526 KS Utrecht
P.O. Box 9064, 3506 GB Utrecht
Telephone 030 - 839111, Telex 40370

DISPLAY-UNIT DEMO-RUIMTE
schaal 1:10
datum: maart 1986

bladnr.
01

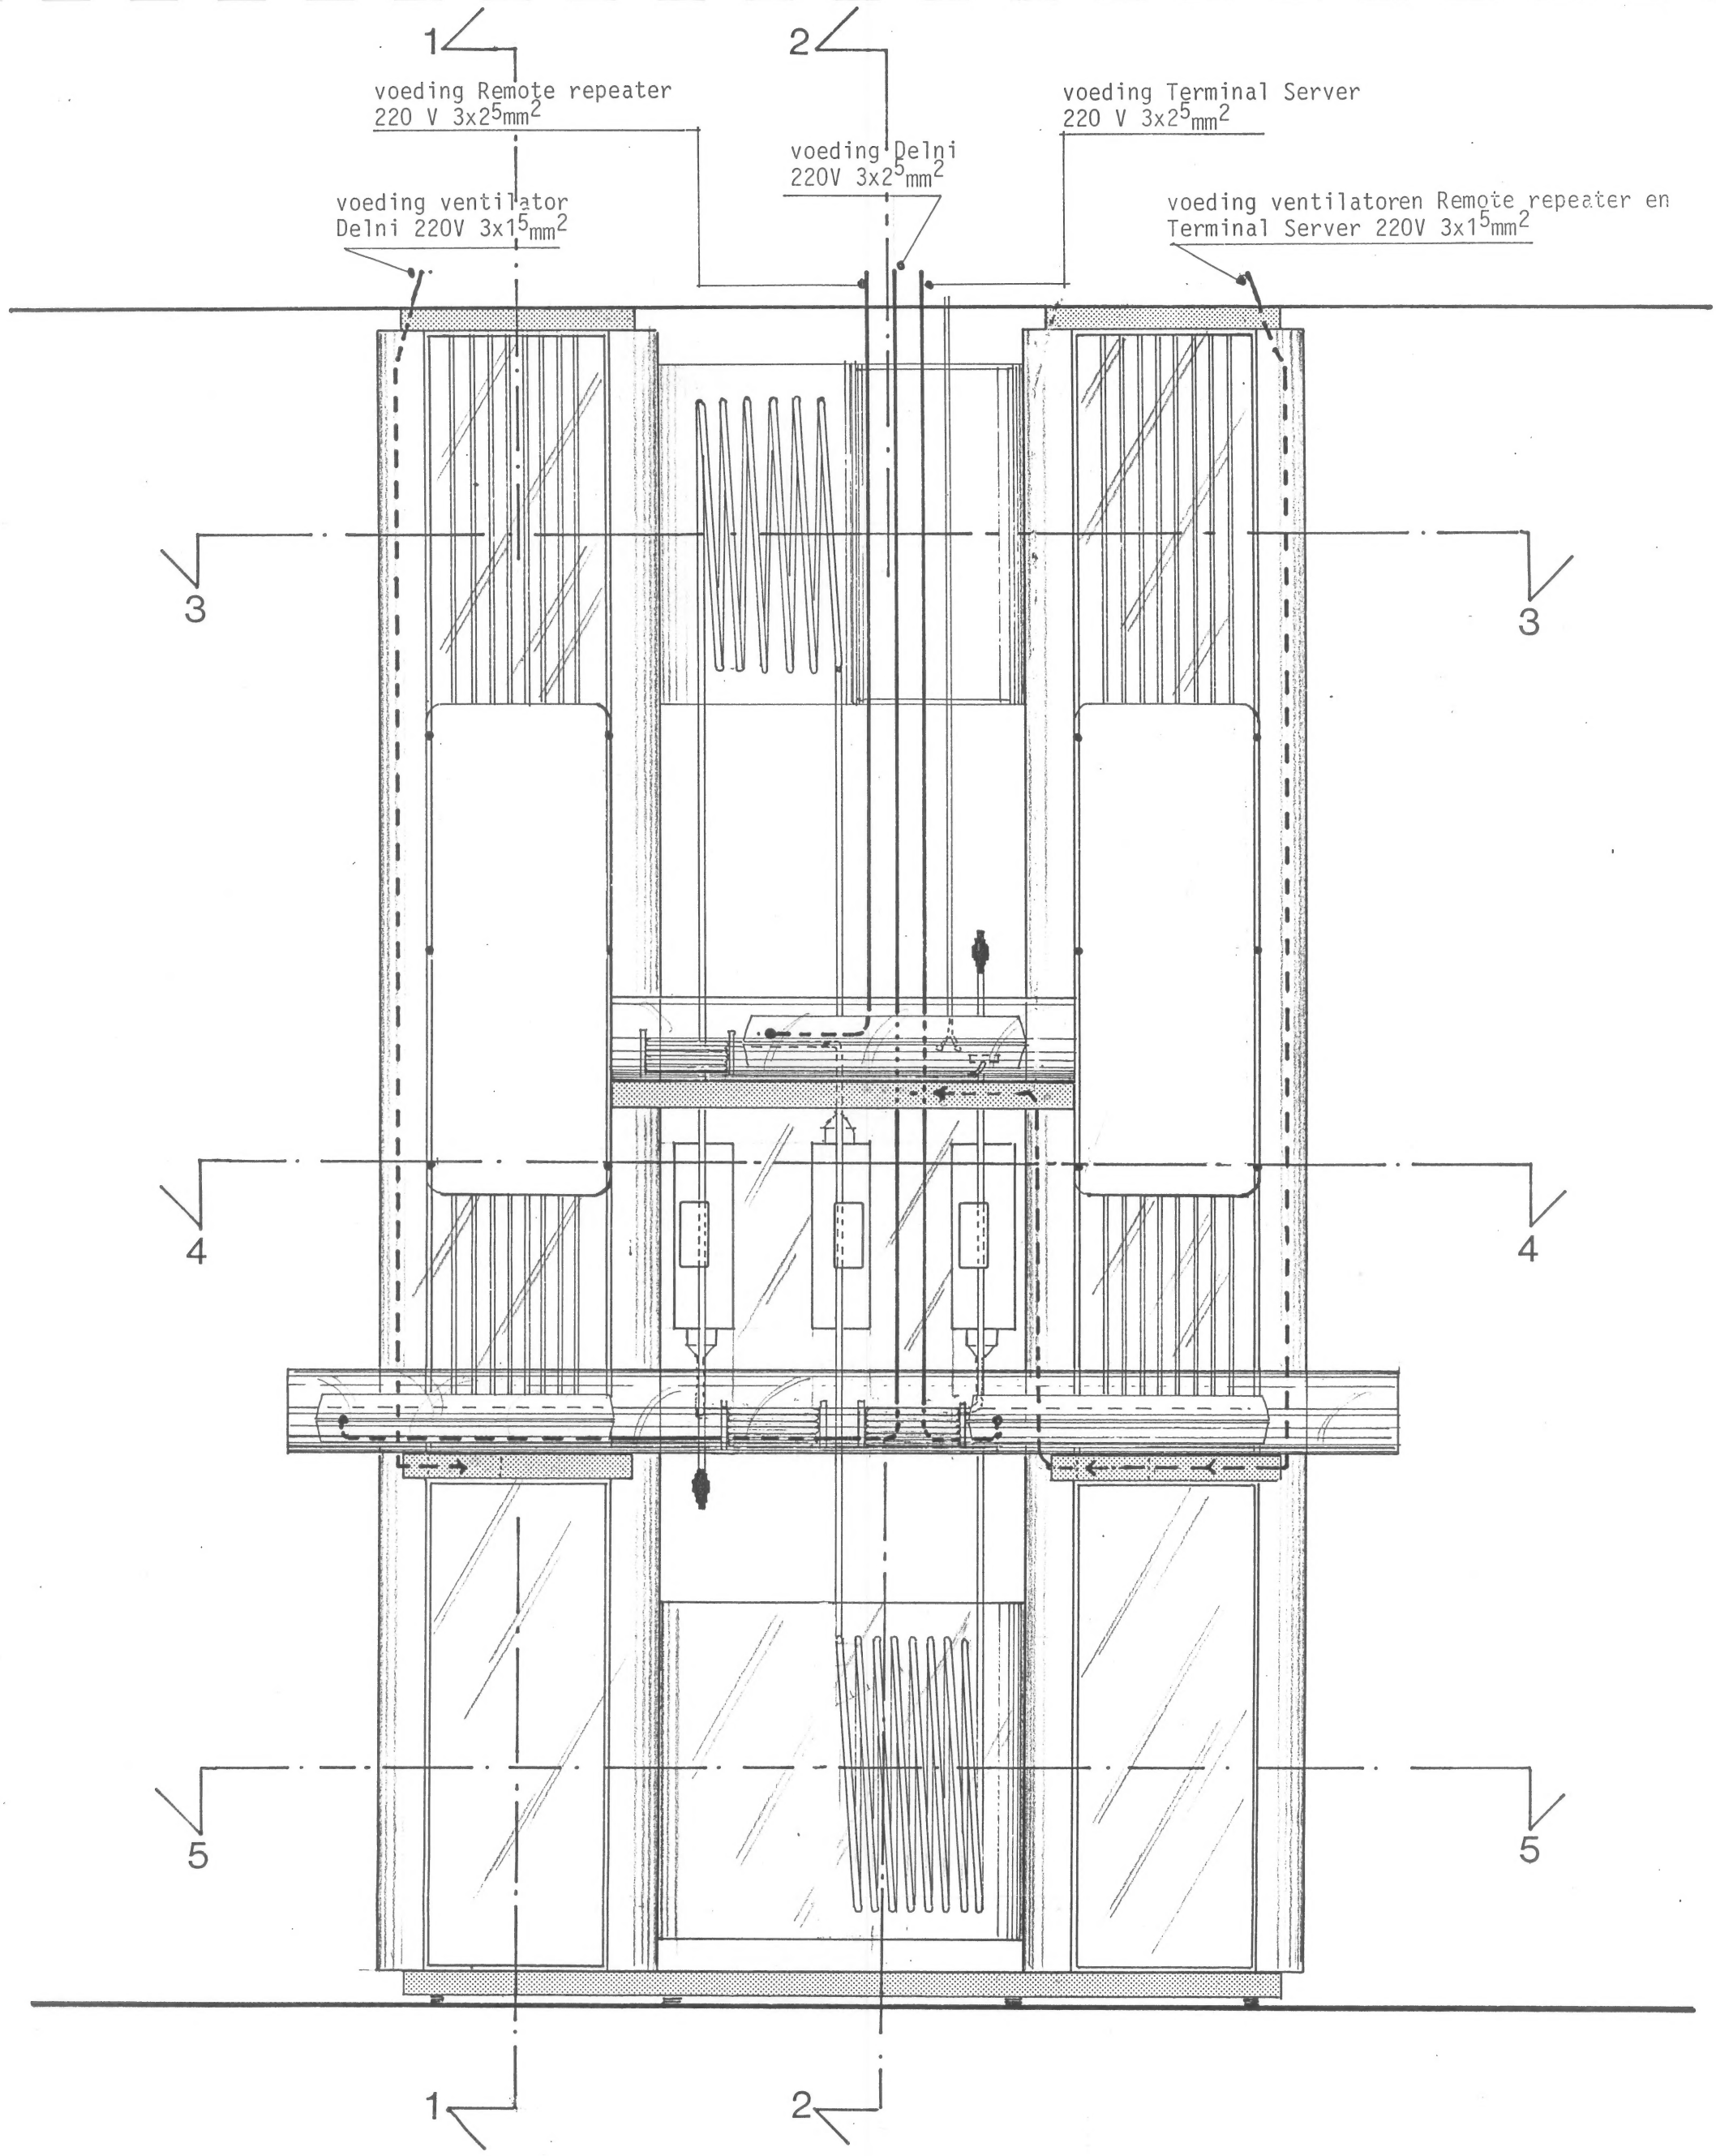

VOORAANZICHT

Digital Equipment bv
Real Estate Department
henk fortuijn architekt hbo

Europalaan 44, 3526 KS Utrecht
P.O. Box 9064, 3506 GB Utrecht
Telephone 030 - 839111, Telex 40370

DISPLAY-UNIT DEMO-RUIMTE
schaal 1: 10
datum: maart 1986

bladnr.
02

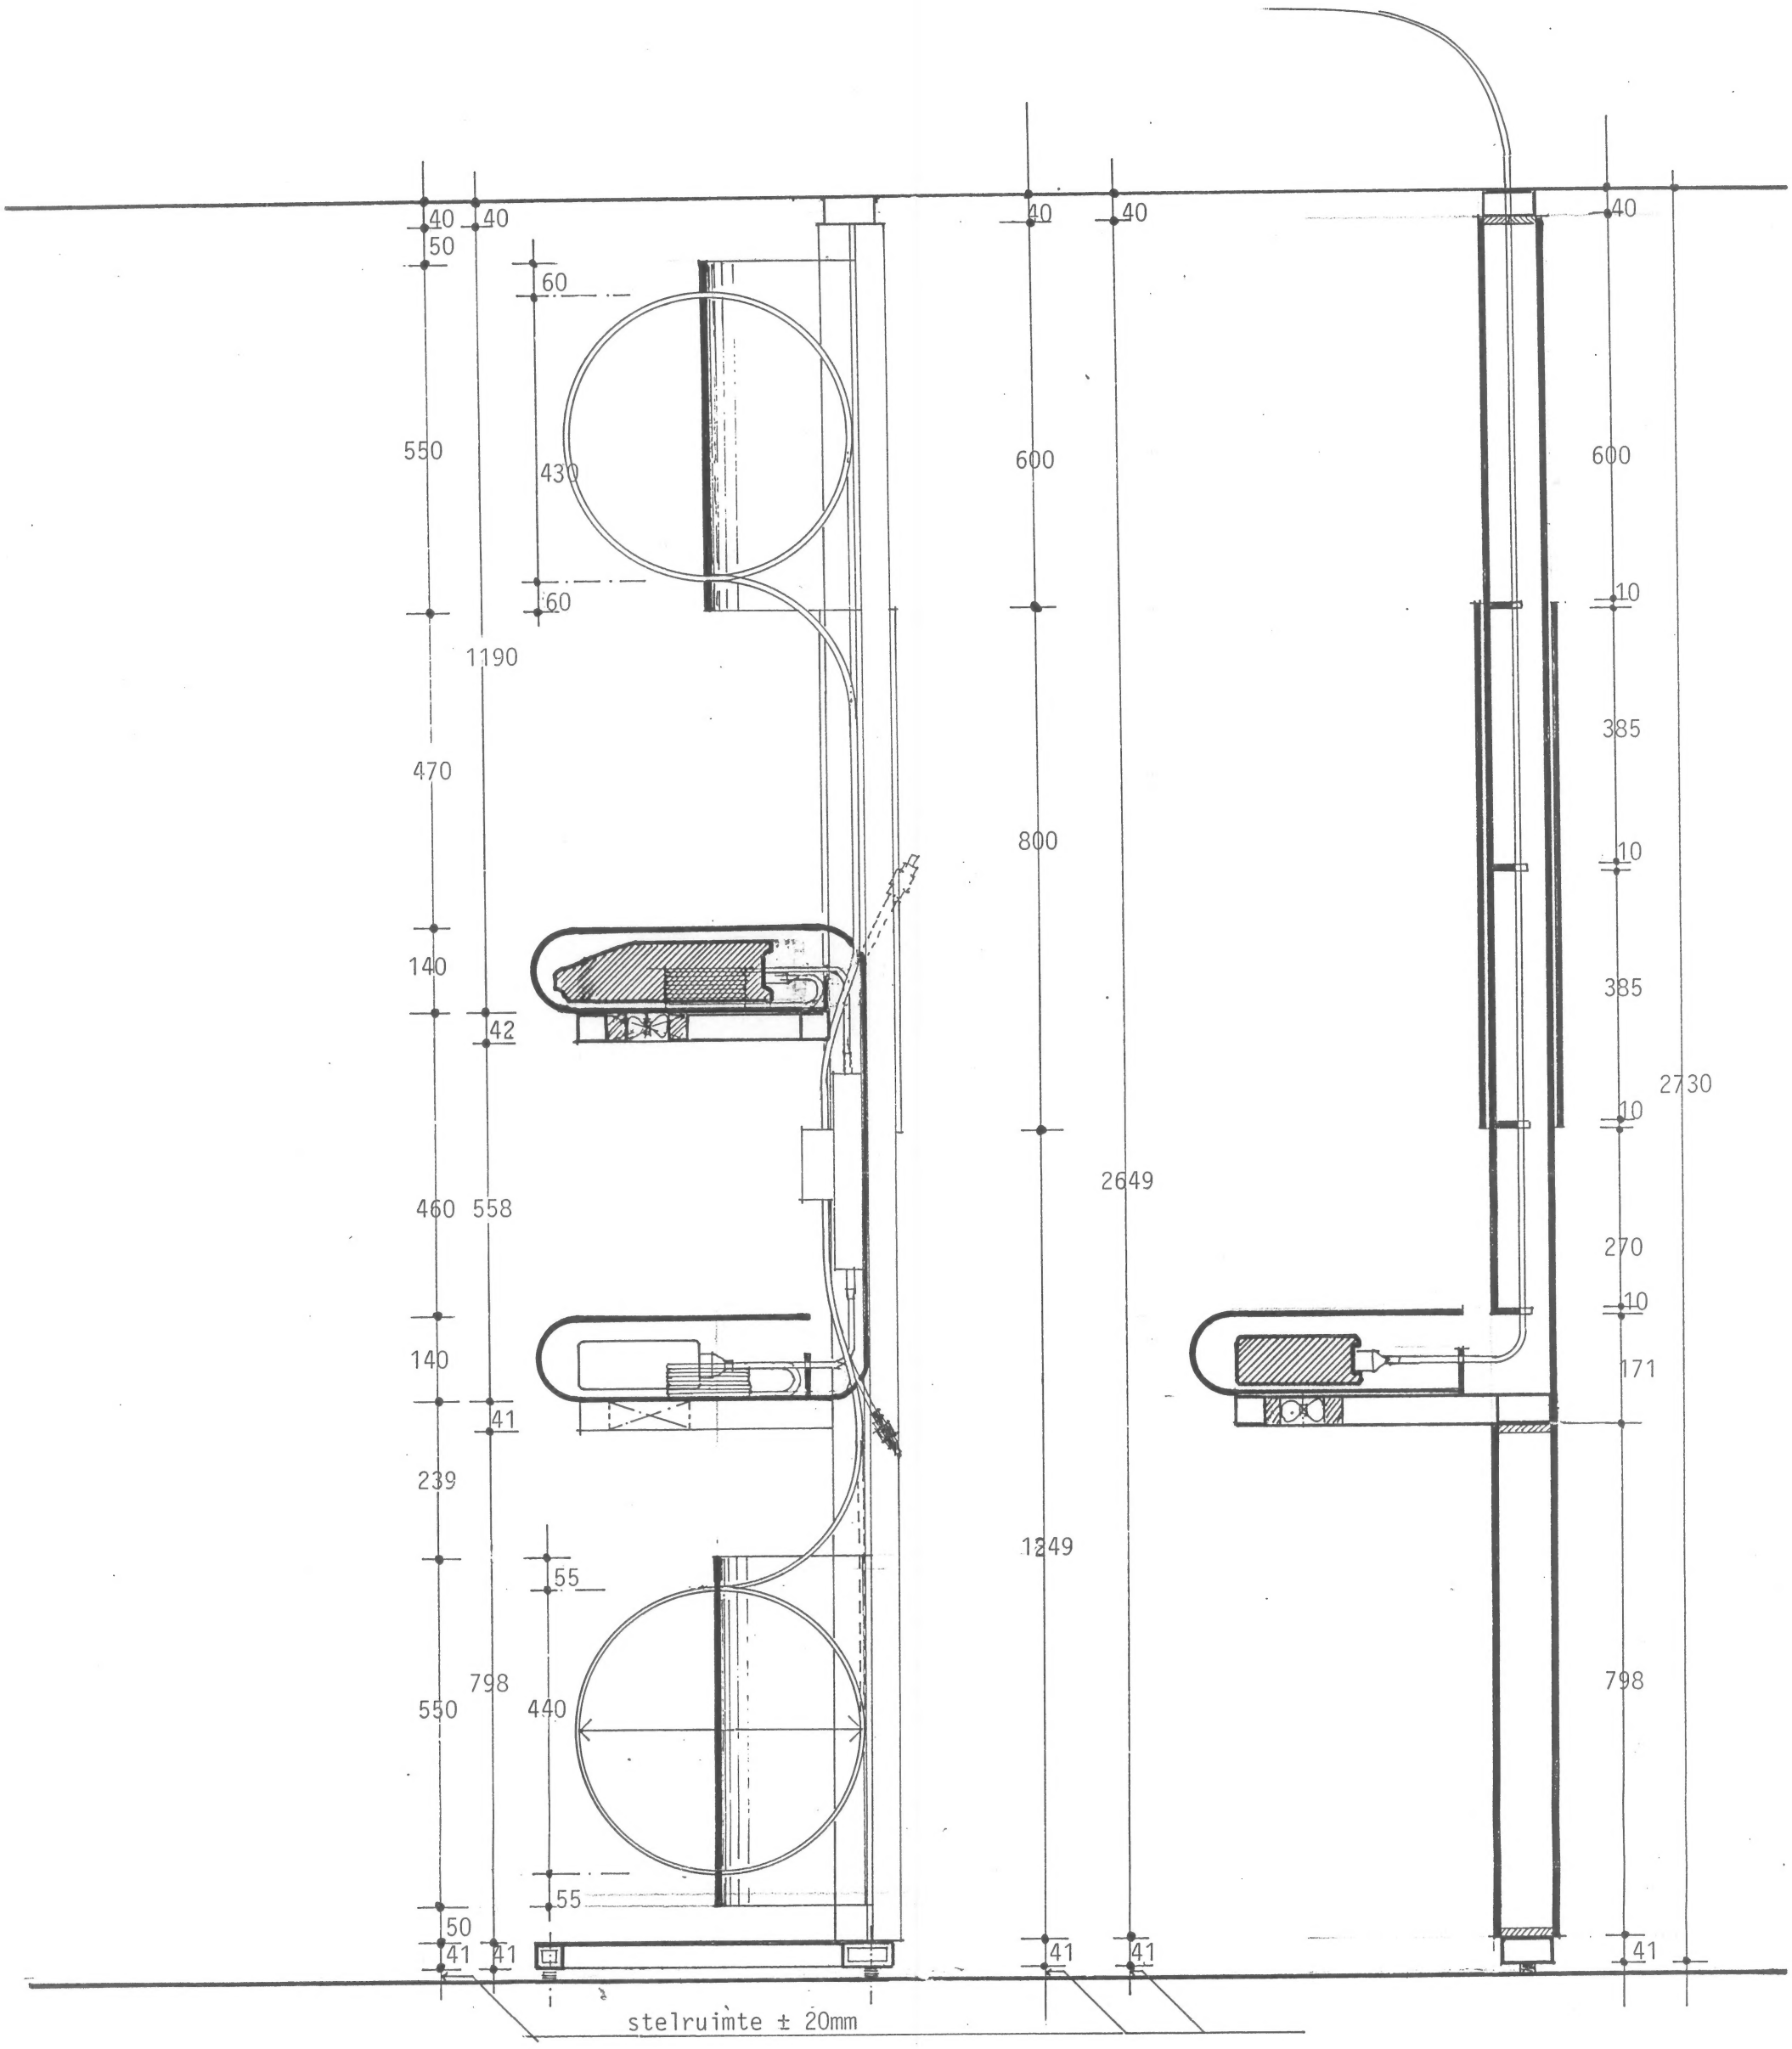

HOOGTEMAAT IN HET WERK KONTROLEREN!

DOORSNEDE 2

DOORSNEDE 1

digital Digital Equipment bv
Real Estate Department
henk fortuijn architekt hbo

Europalaan 44, 3526 KS Utrecht
P.O. Box 9064, 3506 GB Utrecht
Telephone 030 - 839111, Telex 40370

DISPLAY-UNIT DEMO-RUIMTE
schaal 1: 10
datum maart 1986

bladnr.
03

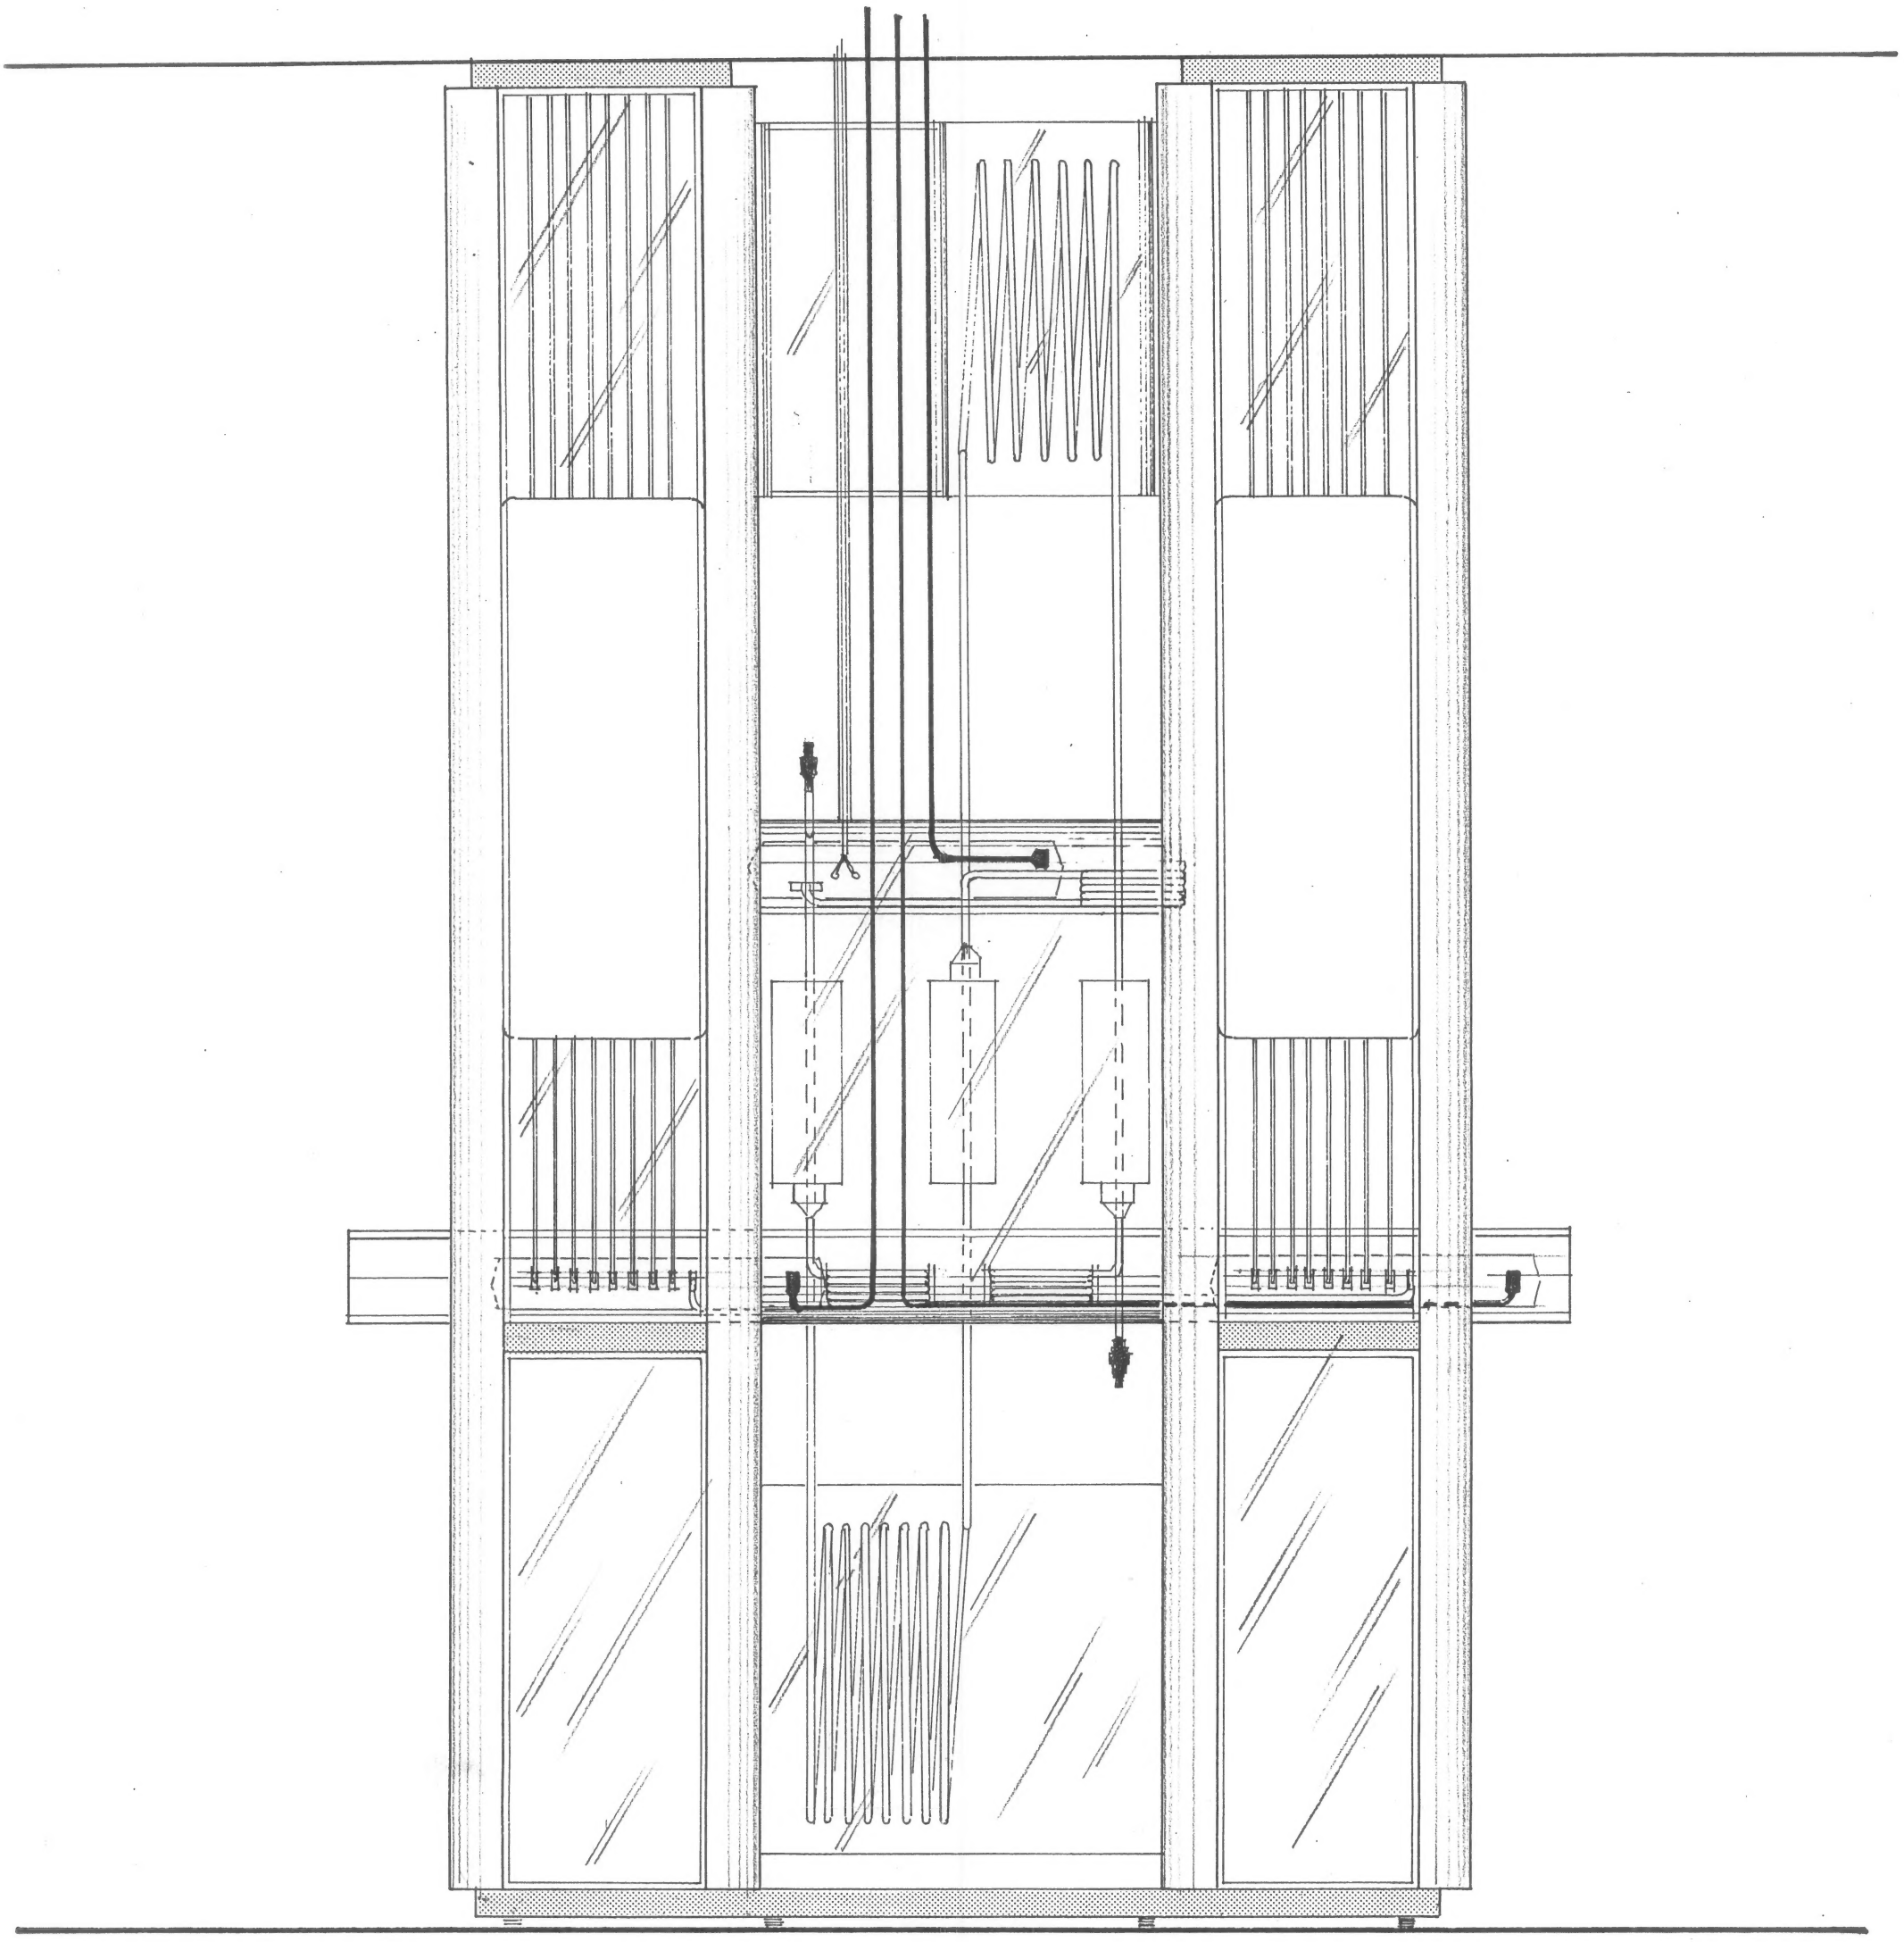

ACHTERAANZICHT

digital Digital Equipment bv
Real Estate Department
henk fortuijn architekt hbo

Europalaan 44, 3526 KS Utrecht
P.O. Box 9064, 3506 GB Utrecht
Telephone 030 - 839111, Telex 40370

DISPLAY-UNIT DEMO-RUIMTE
schaal 1:10
datum: maart 1986

bladnr.
04

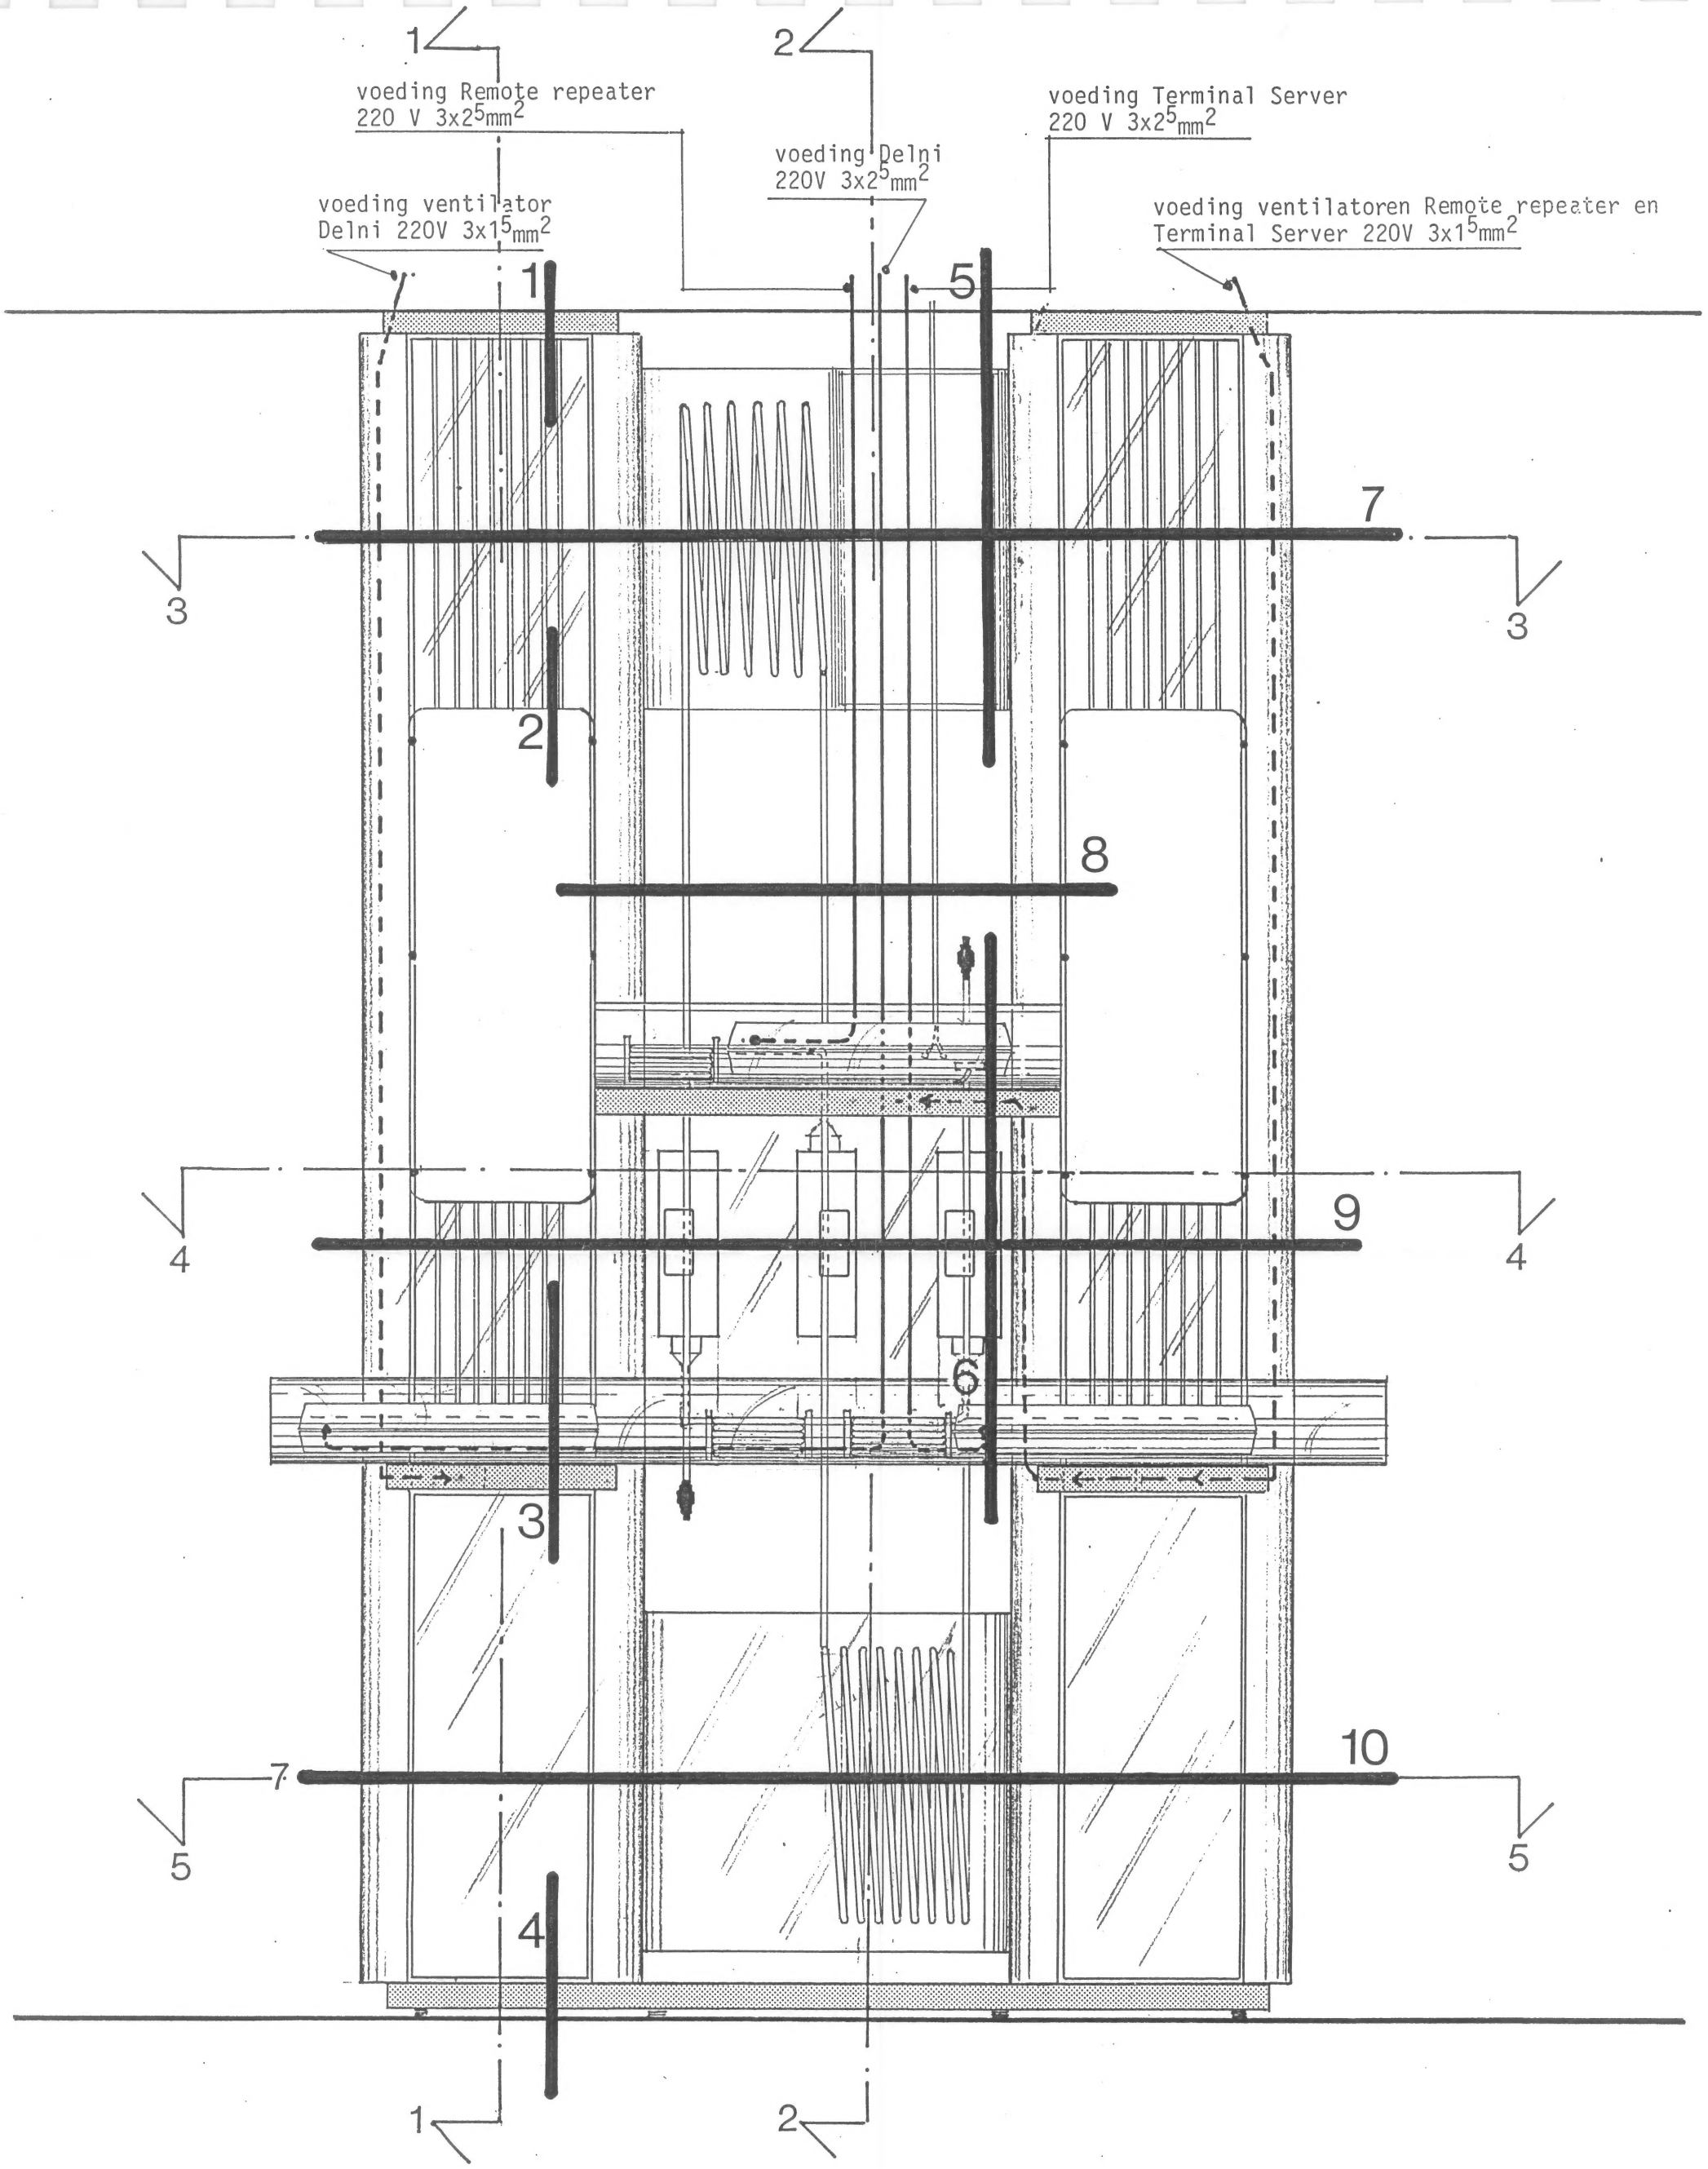

VOORAANZICHT

digital Digital Equipment bv
Real Estate Department
henk fortuijn architekt hbo

D E T A I L P O S I T I E S

Europalaan 44, 3526 KS Utrecht
P.O. Box 9064, 3506 GB Utrecht
Telephone 030 - 839111, Telex 40370

DISPLAY-UNIT DEMO-RUIMTE
schaal 1: 10
datum: maart 1986

bladnr.
05

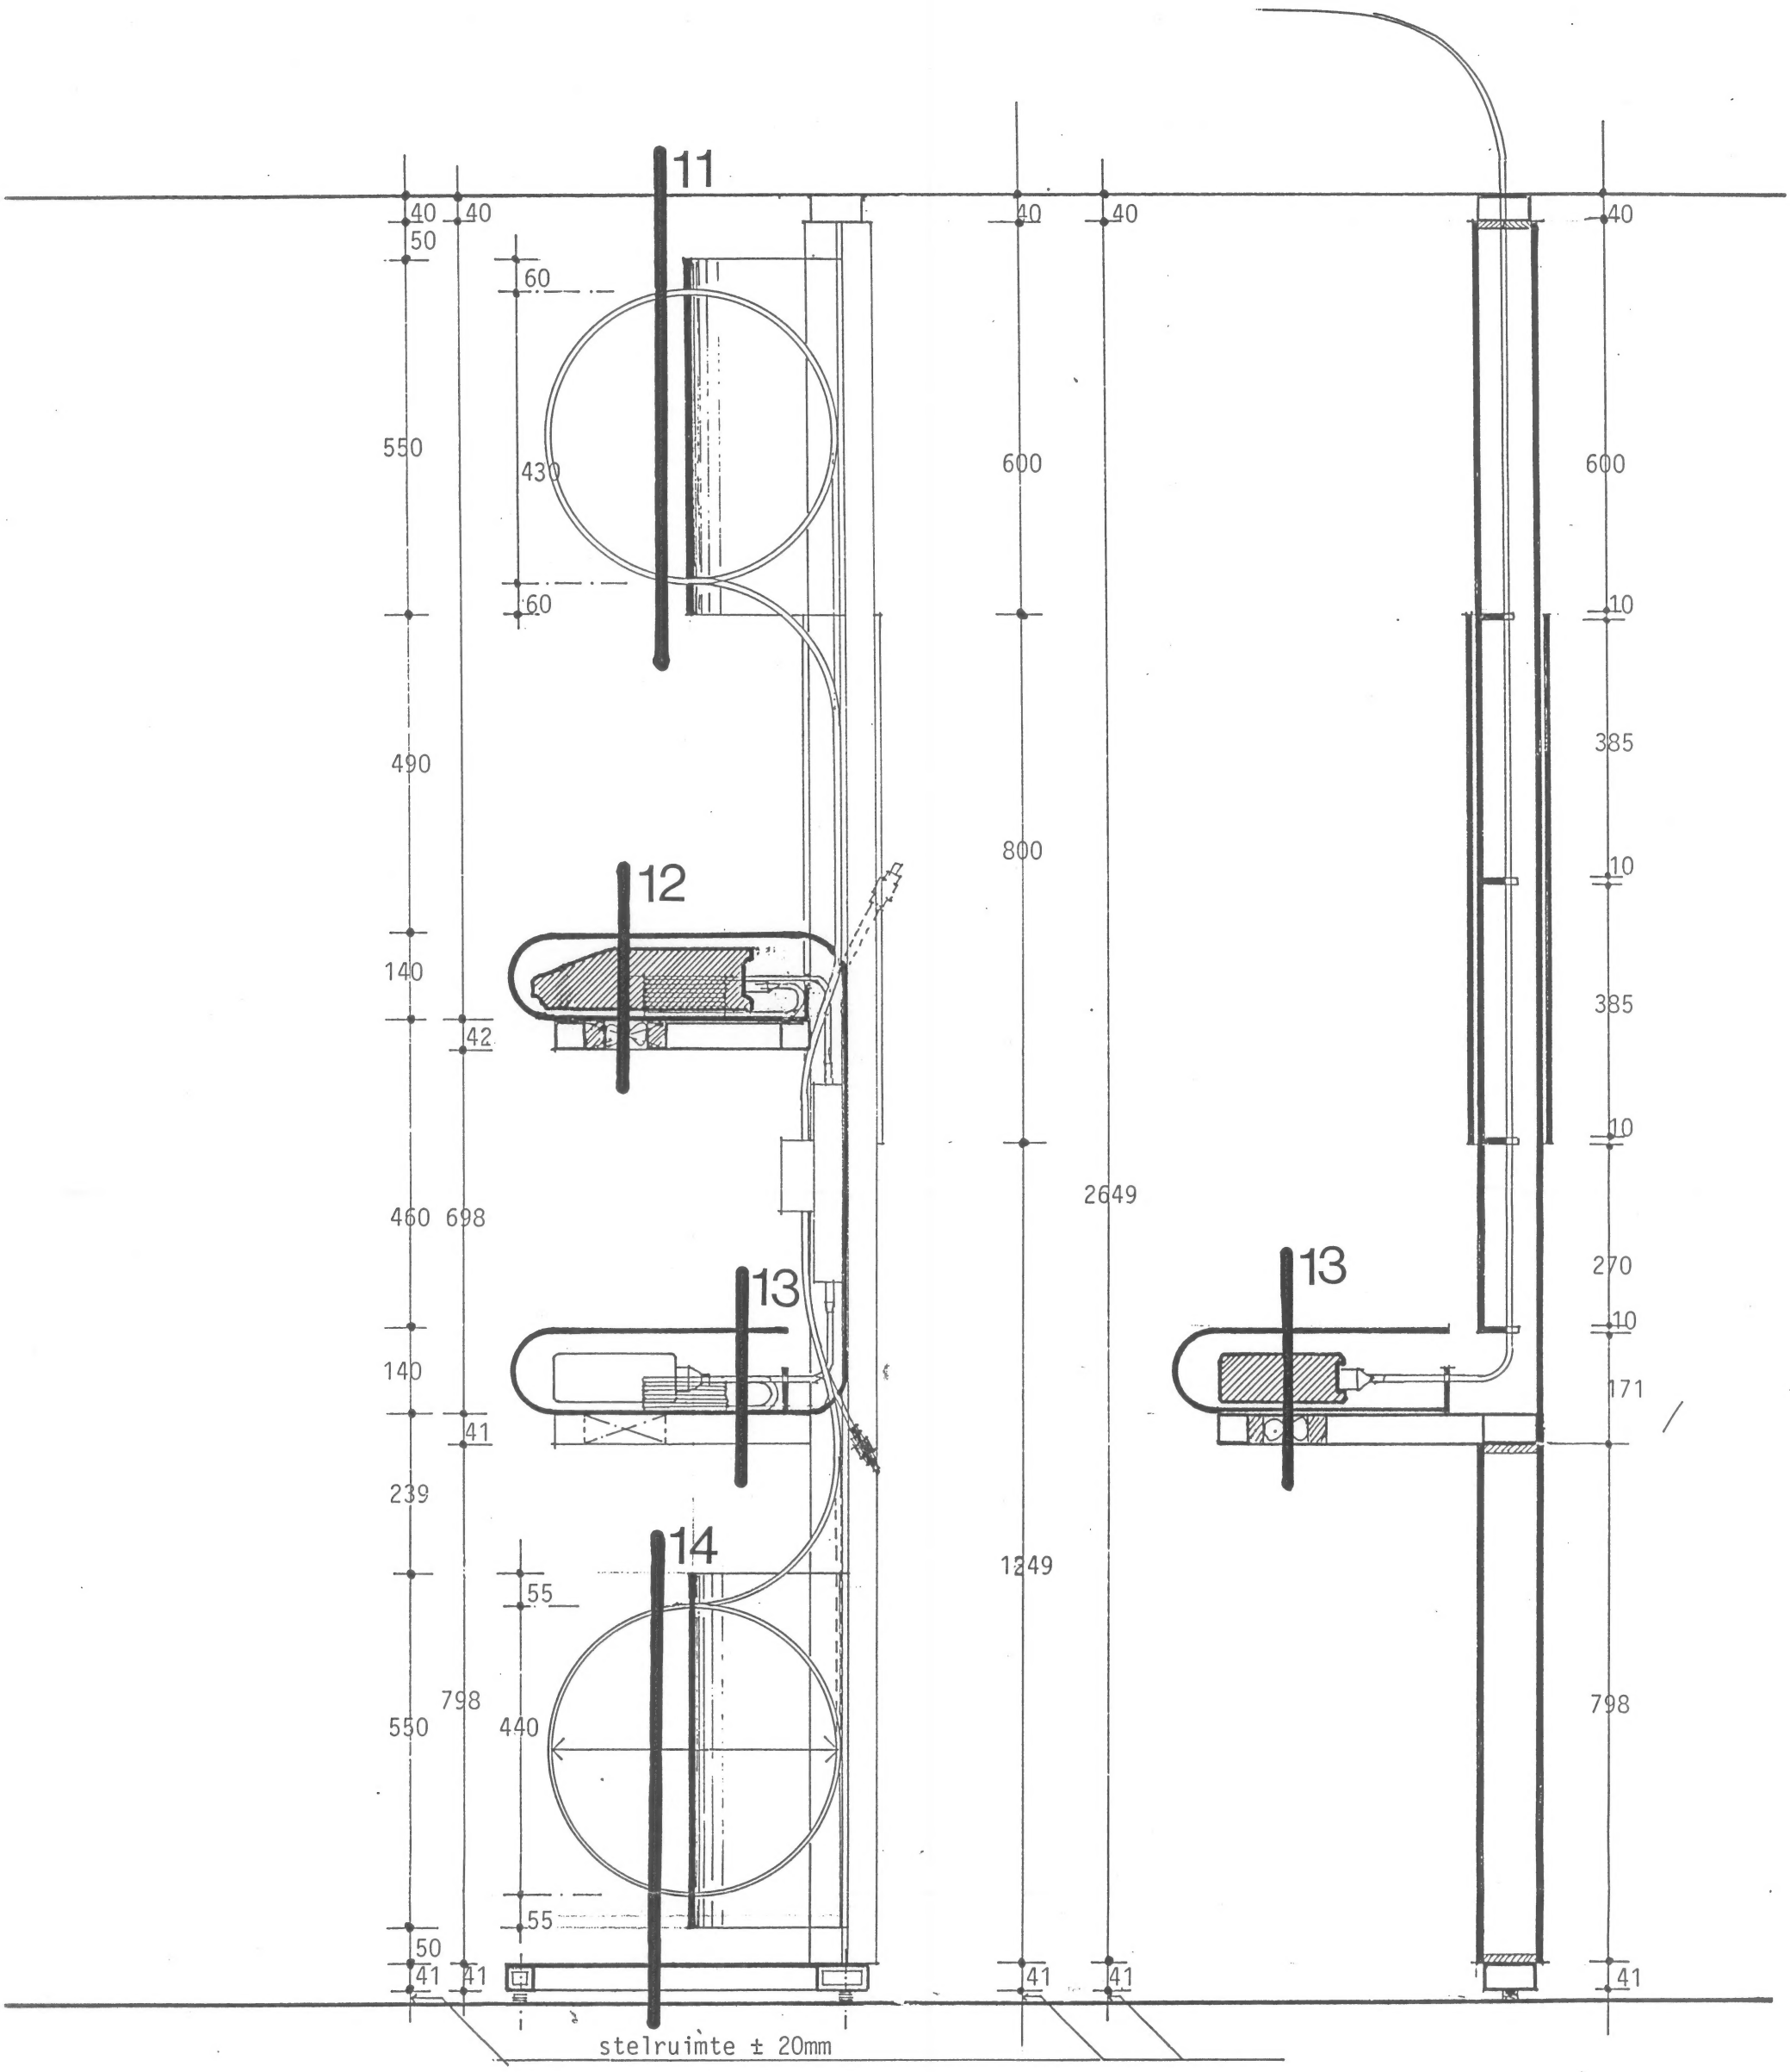

HOOGTEMAAT IN HET WERK KONTROLEREN!

DOORSNEDE 2

DOORSNEDE 1

DETAILPOSITIES

digital Digital Equipment bv
Real Estate Department
henk fortuijn architekt hbo

Europalaan 44, 3526 KS Utrecht
P.O. Box 9064, 3506 GB Utrecht
Telephone 030 - 839111, Telex 40370

DISPLAY-UNIT DEMO-RUIMTE
schaal 1: 10
datum maart 1986

bladnr.
06

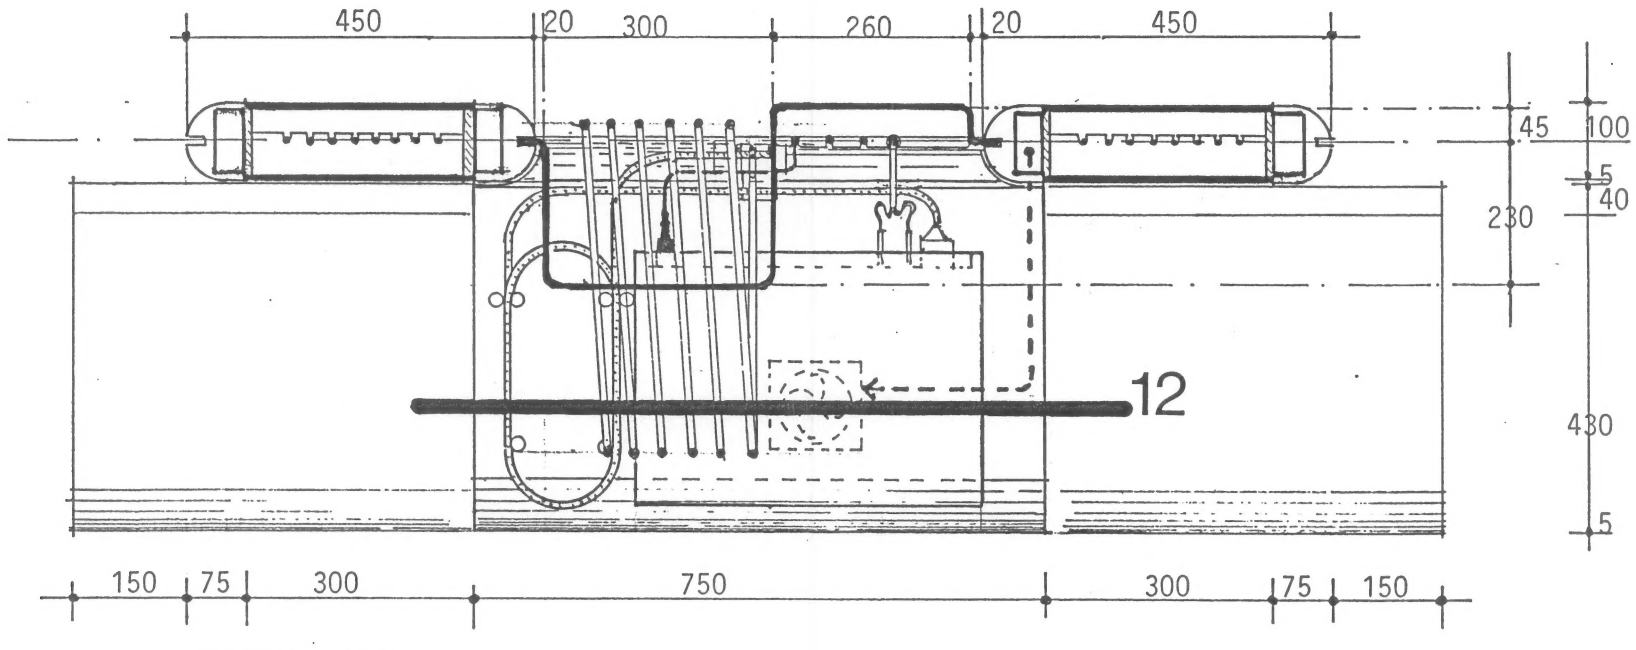

DOORSNEDE 3-3

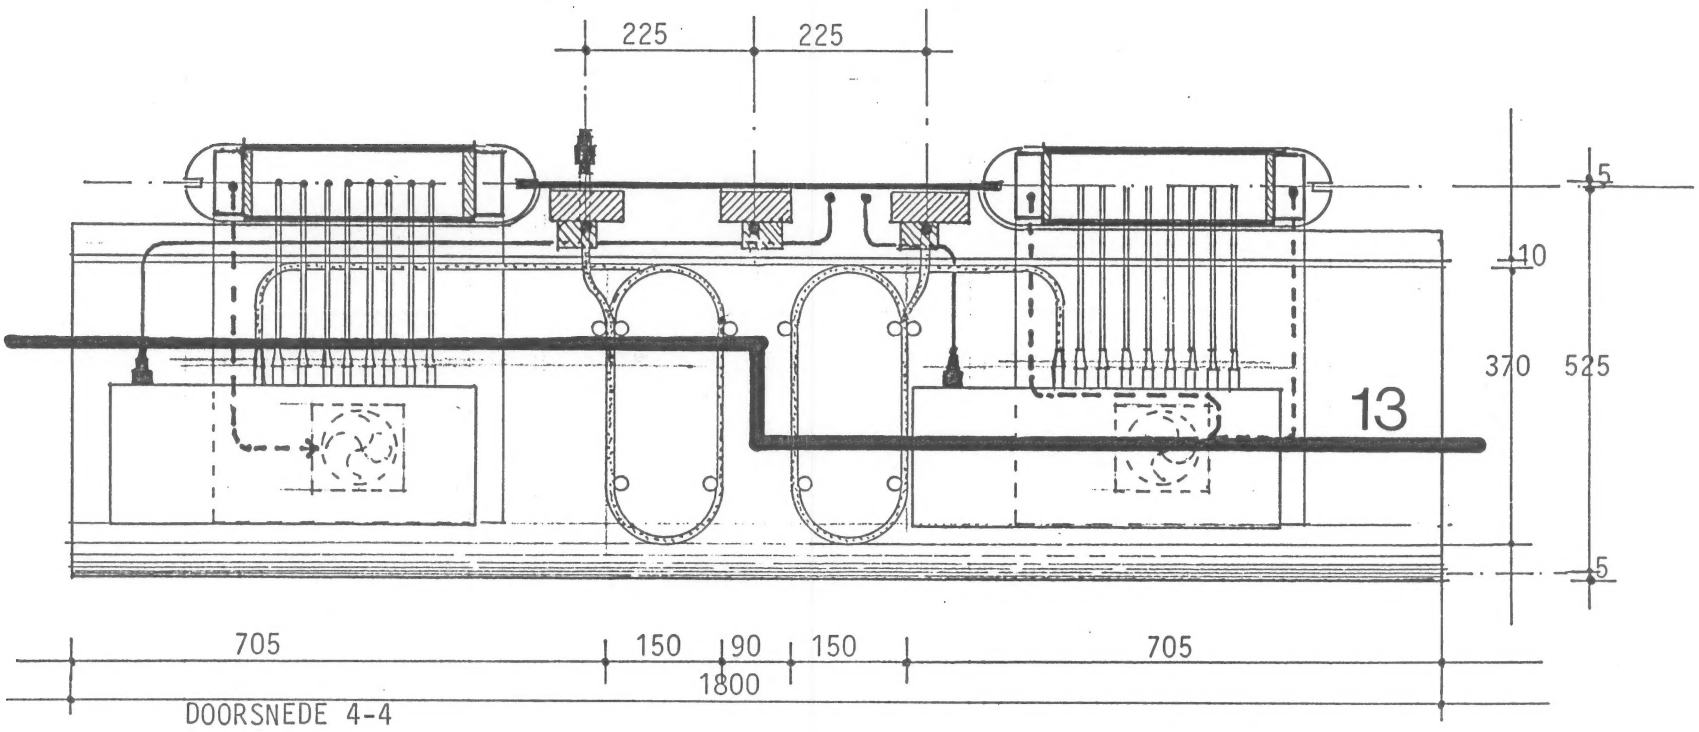

DOORSNEDE 4-4

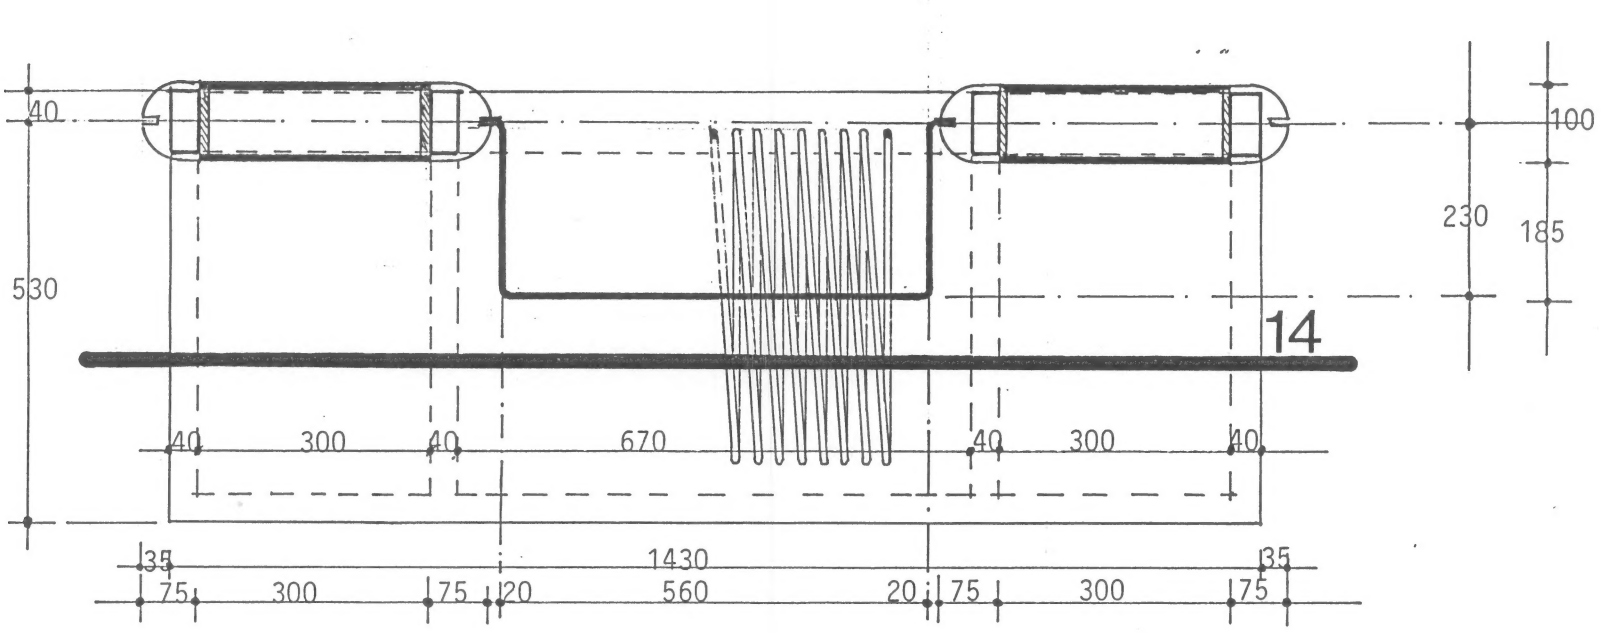

DOORSNEDE 5-5

D E T A I L P O S I T I E S

Digital Equipment bv
Real Estate Department
henk fortuijn architekt hbo

Europalaan 44, 3526 KS Utrecht
P.O. Box 9064, 3506 GB Utrecht
Telephone 030 - 839111, Telex 40370

DISPLAY-UNIT DEMO-RUIMTE
schaal 1:10
datum: maart 1986

bladnr.
07

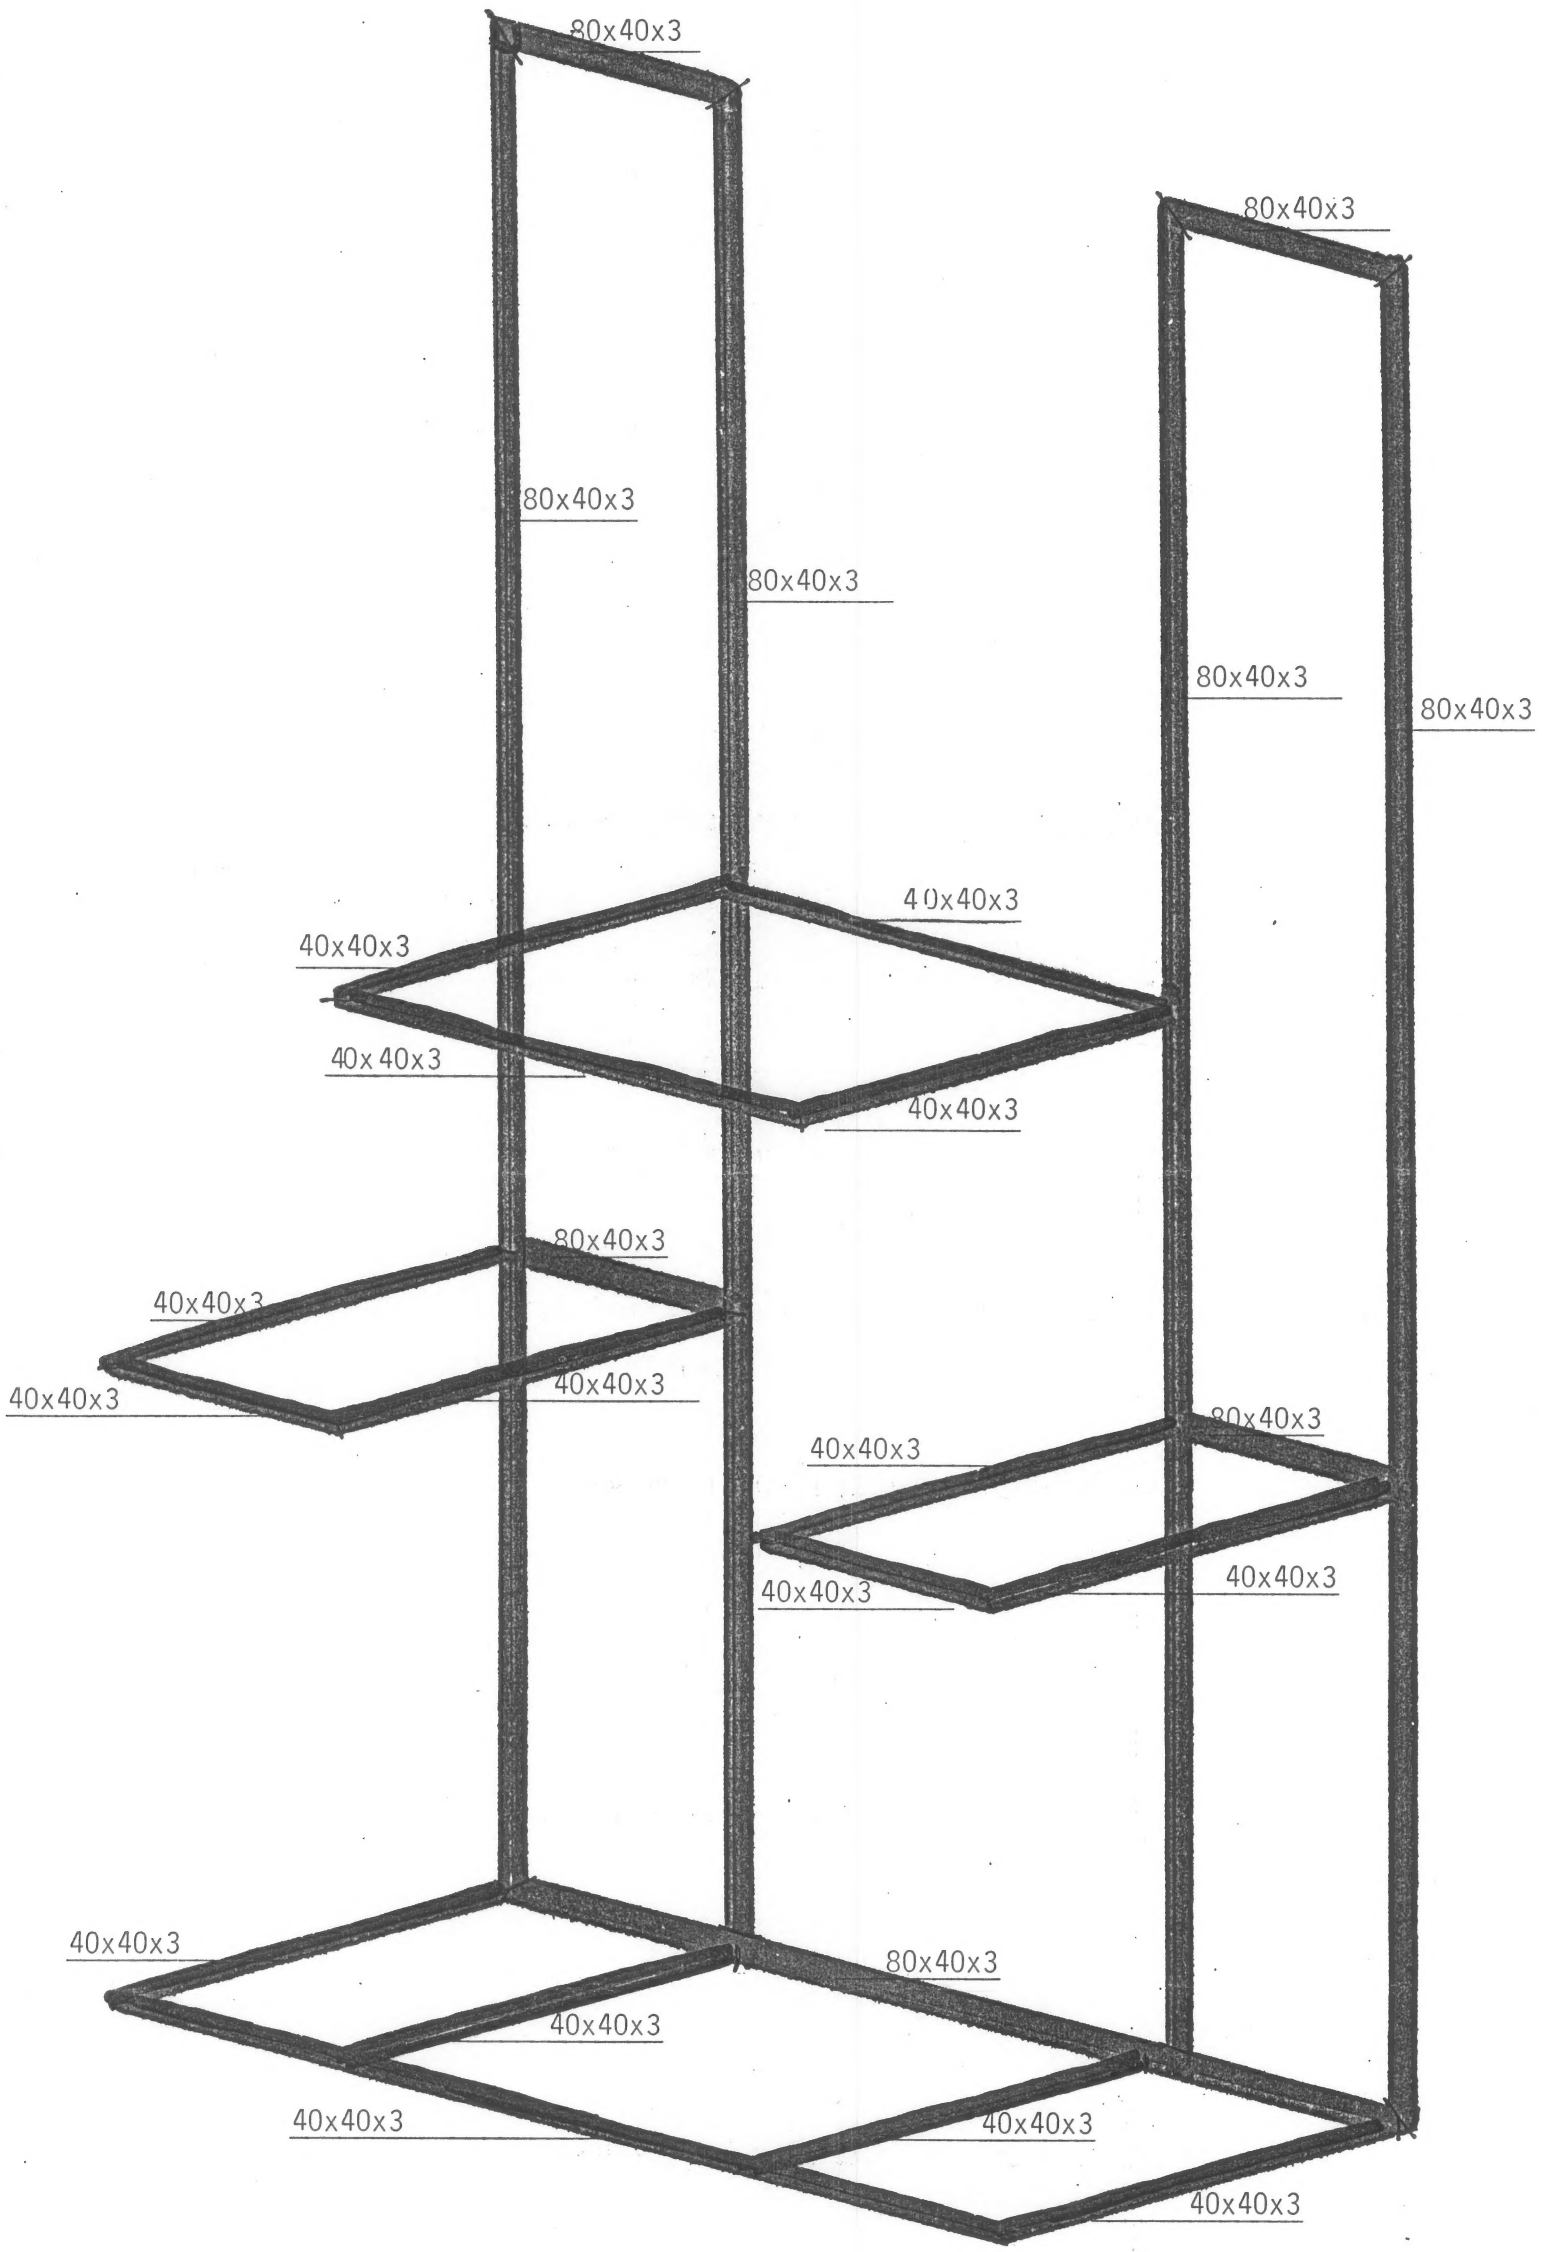

SCHEMATISCHE VOORSTELLING VAN HET STALEN FRAME

digital Digital Equipment bv
Real Estate Department
henk fortuijn architekt hbo

Europalaan 44, 3526 KS Utrecht
P.O. Box 9064, 3506 GB Utrecht
Telephone 030 - 839111, Telex 40370

DISPLAY-UNIT DEMO-RUIMTE
schaal n.v.t.
datum: maart 1986

bladnr
08

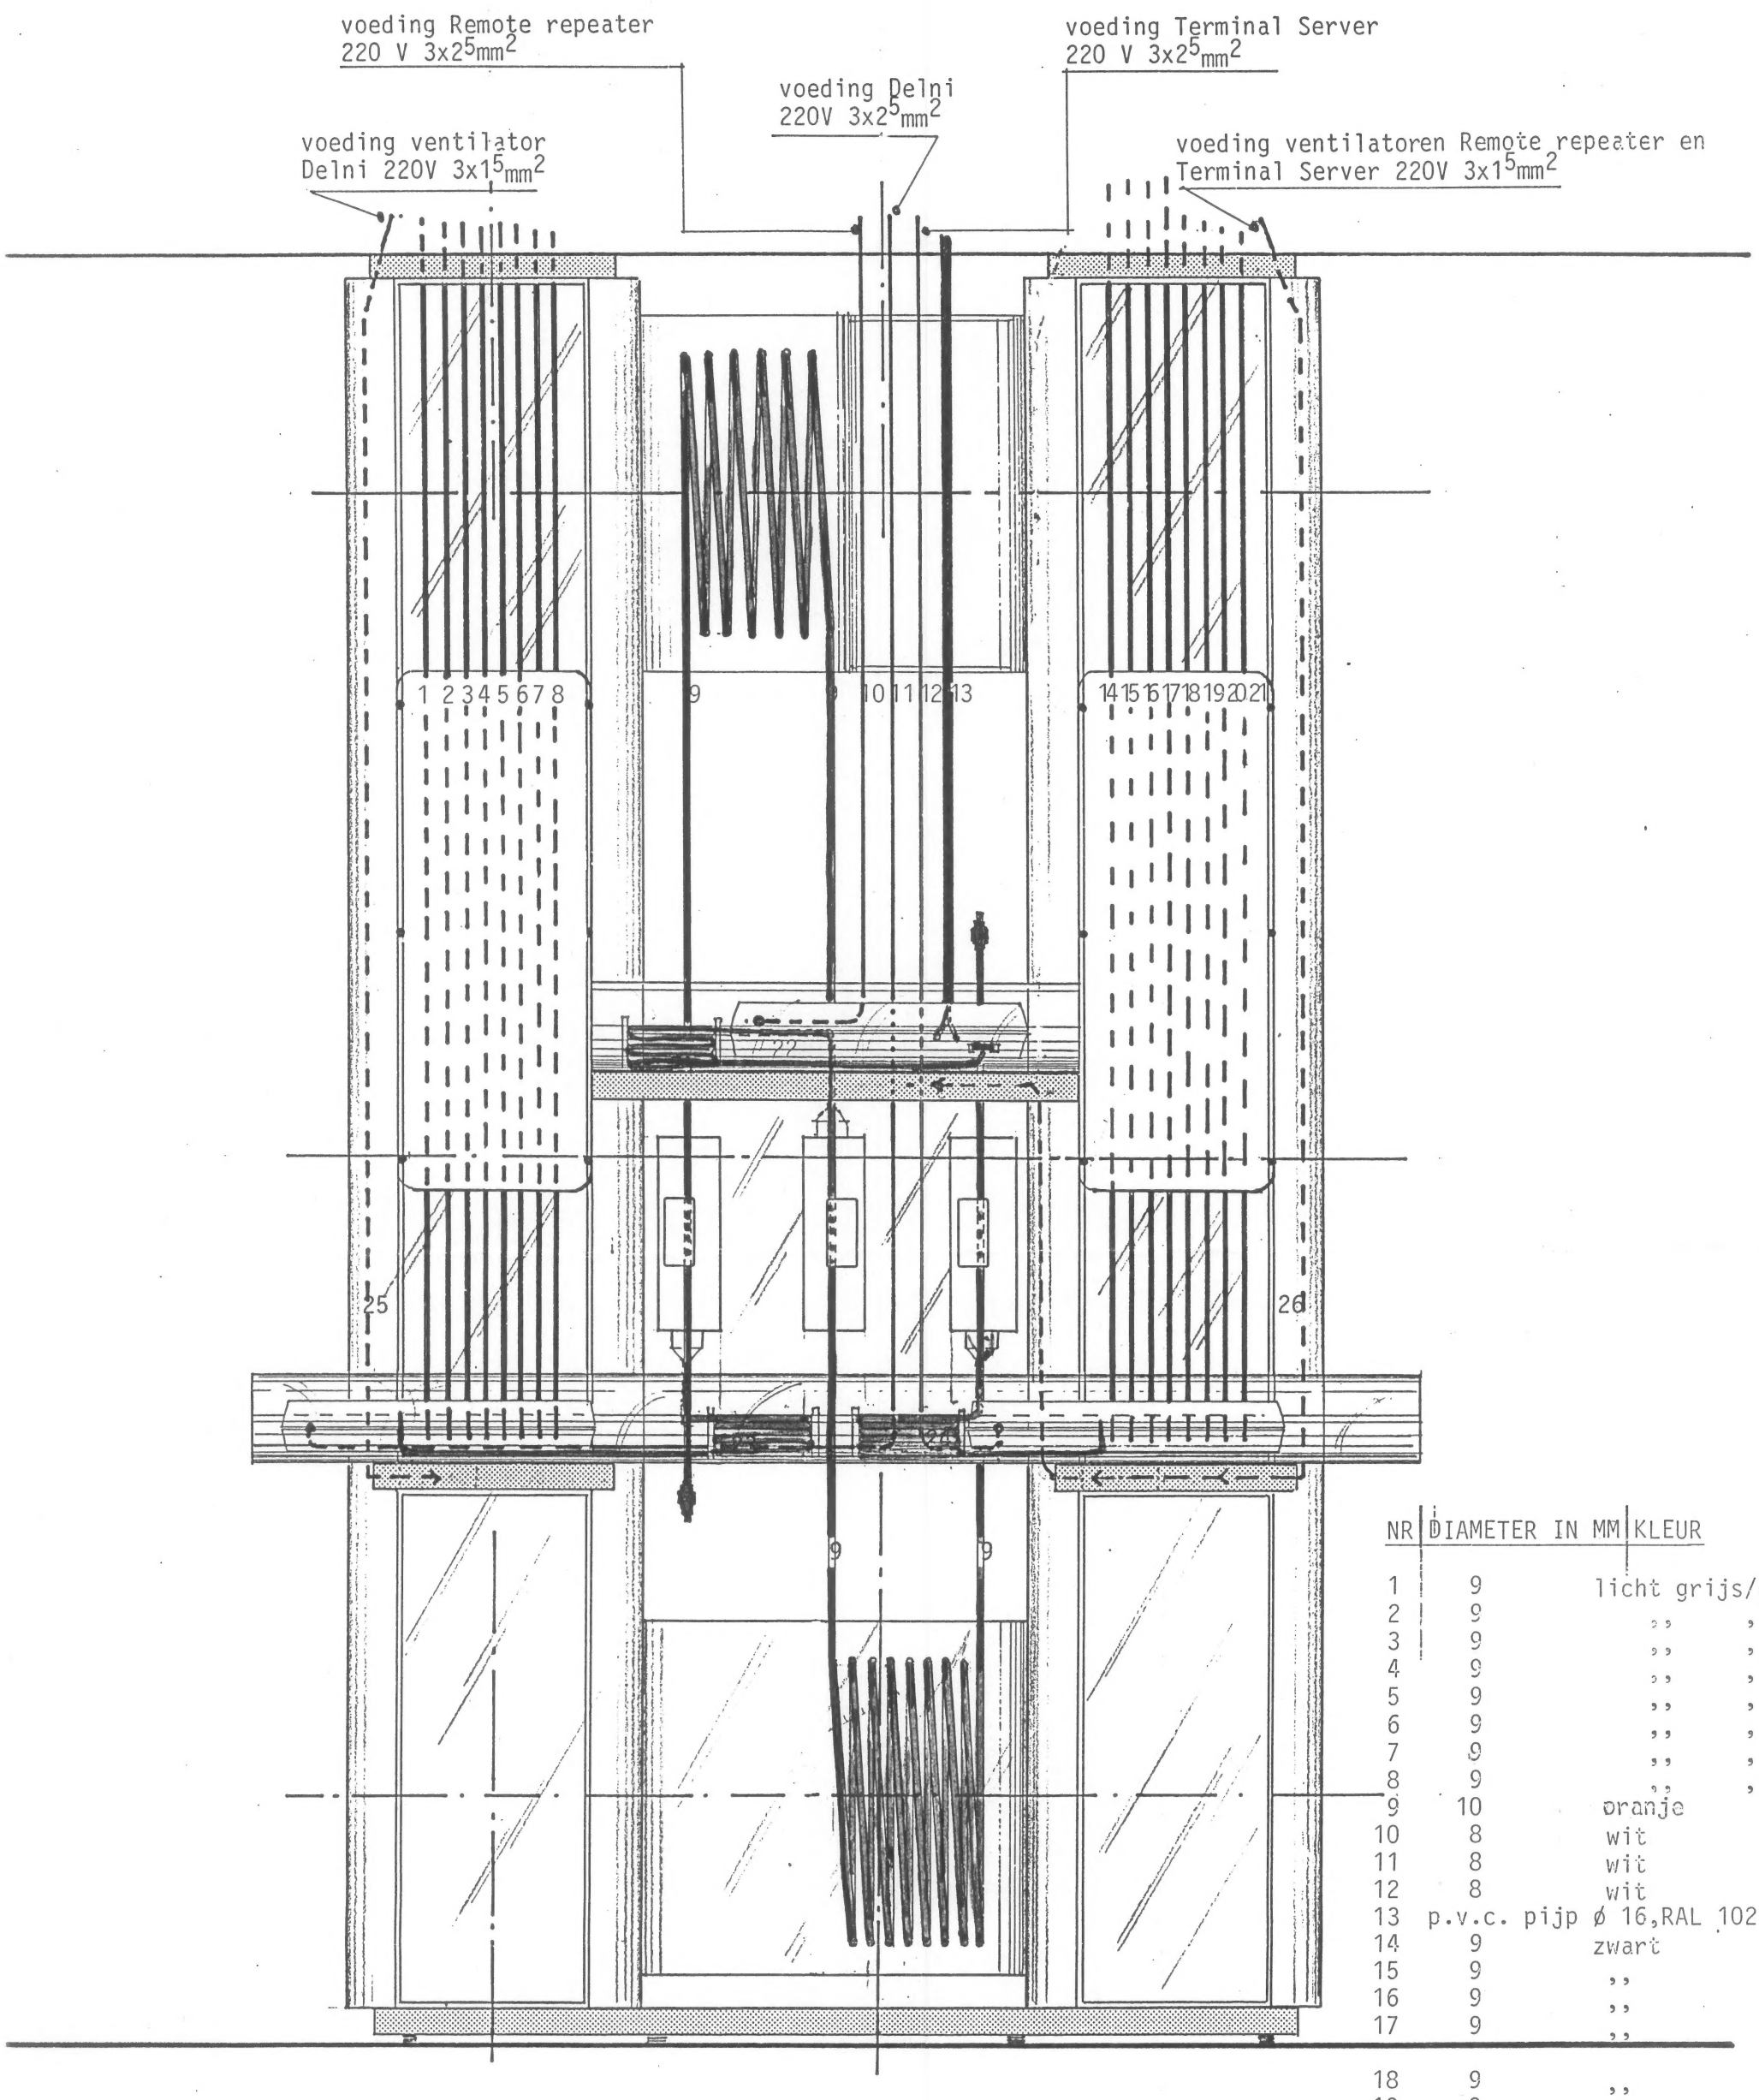

NR	DIAMETER IN MM	KLEUR
1	9	licht grijs/groen
2	9	,, ,,
3	9	,, ,,
4	9	,, ,,
5	9	,, ,,
6	9	,, ,,
7	9	,, ,,
8	9	,, ,,
9	10	oranje
10	8	wit
11	8	wit
12	8	wit
13	p.v.c. pijp ø 16,RAL 1023	
14	9	zwart
15	9	,,
16	9	,,
17	9	,,
18	9	,,
19	9	,,
20	9	,,
21	9	,,
22	9	licht grijs/groen
23	9	,, ,,
24	9	,, ,,
25	8	wit
26	8	wit

VOORAANZICHT

GEGEVENS BEKABELING

digital Digital Equipment bv
Real Estate Department
henk fortuijn architekt hbo

Europalaan 44, 3526 KS Utrecht
P.O. Box 9064, 3506 GB Utrecht
Telephone 030 - 839111, Telex 40370

DISPLAY-UNIT DEMO-RUIMTE
schaal 1: 10
datum: maart 1986

bladnr.
09

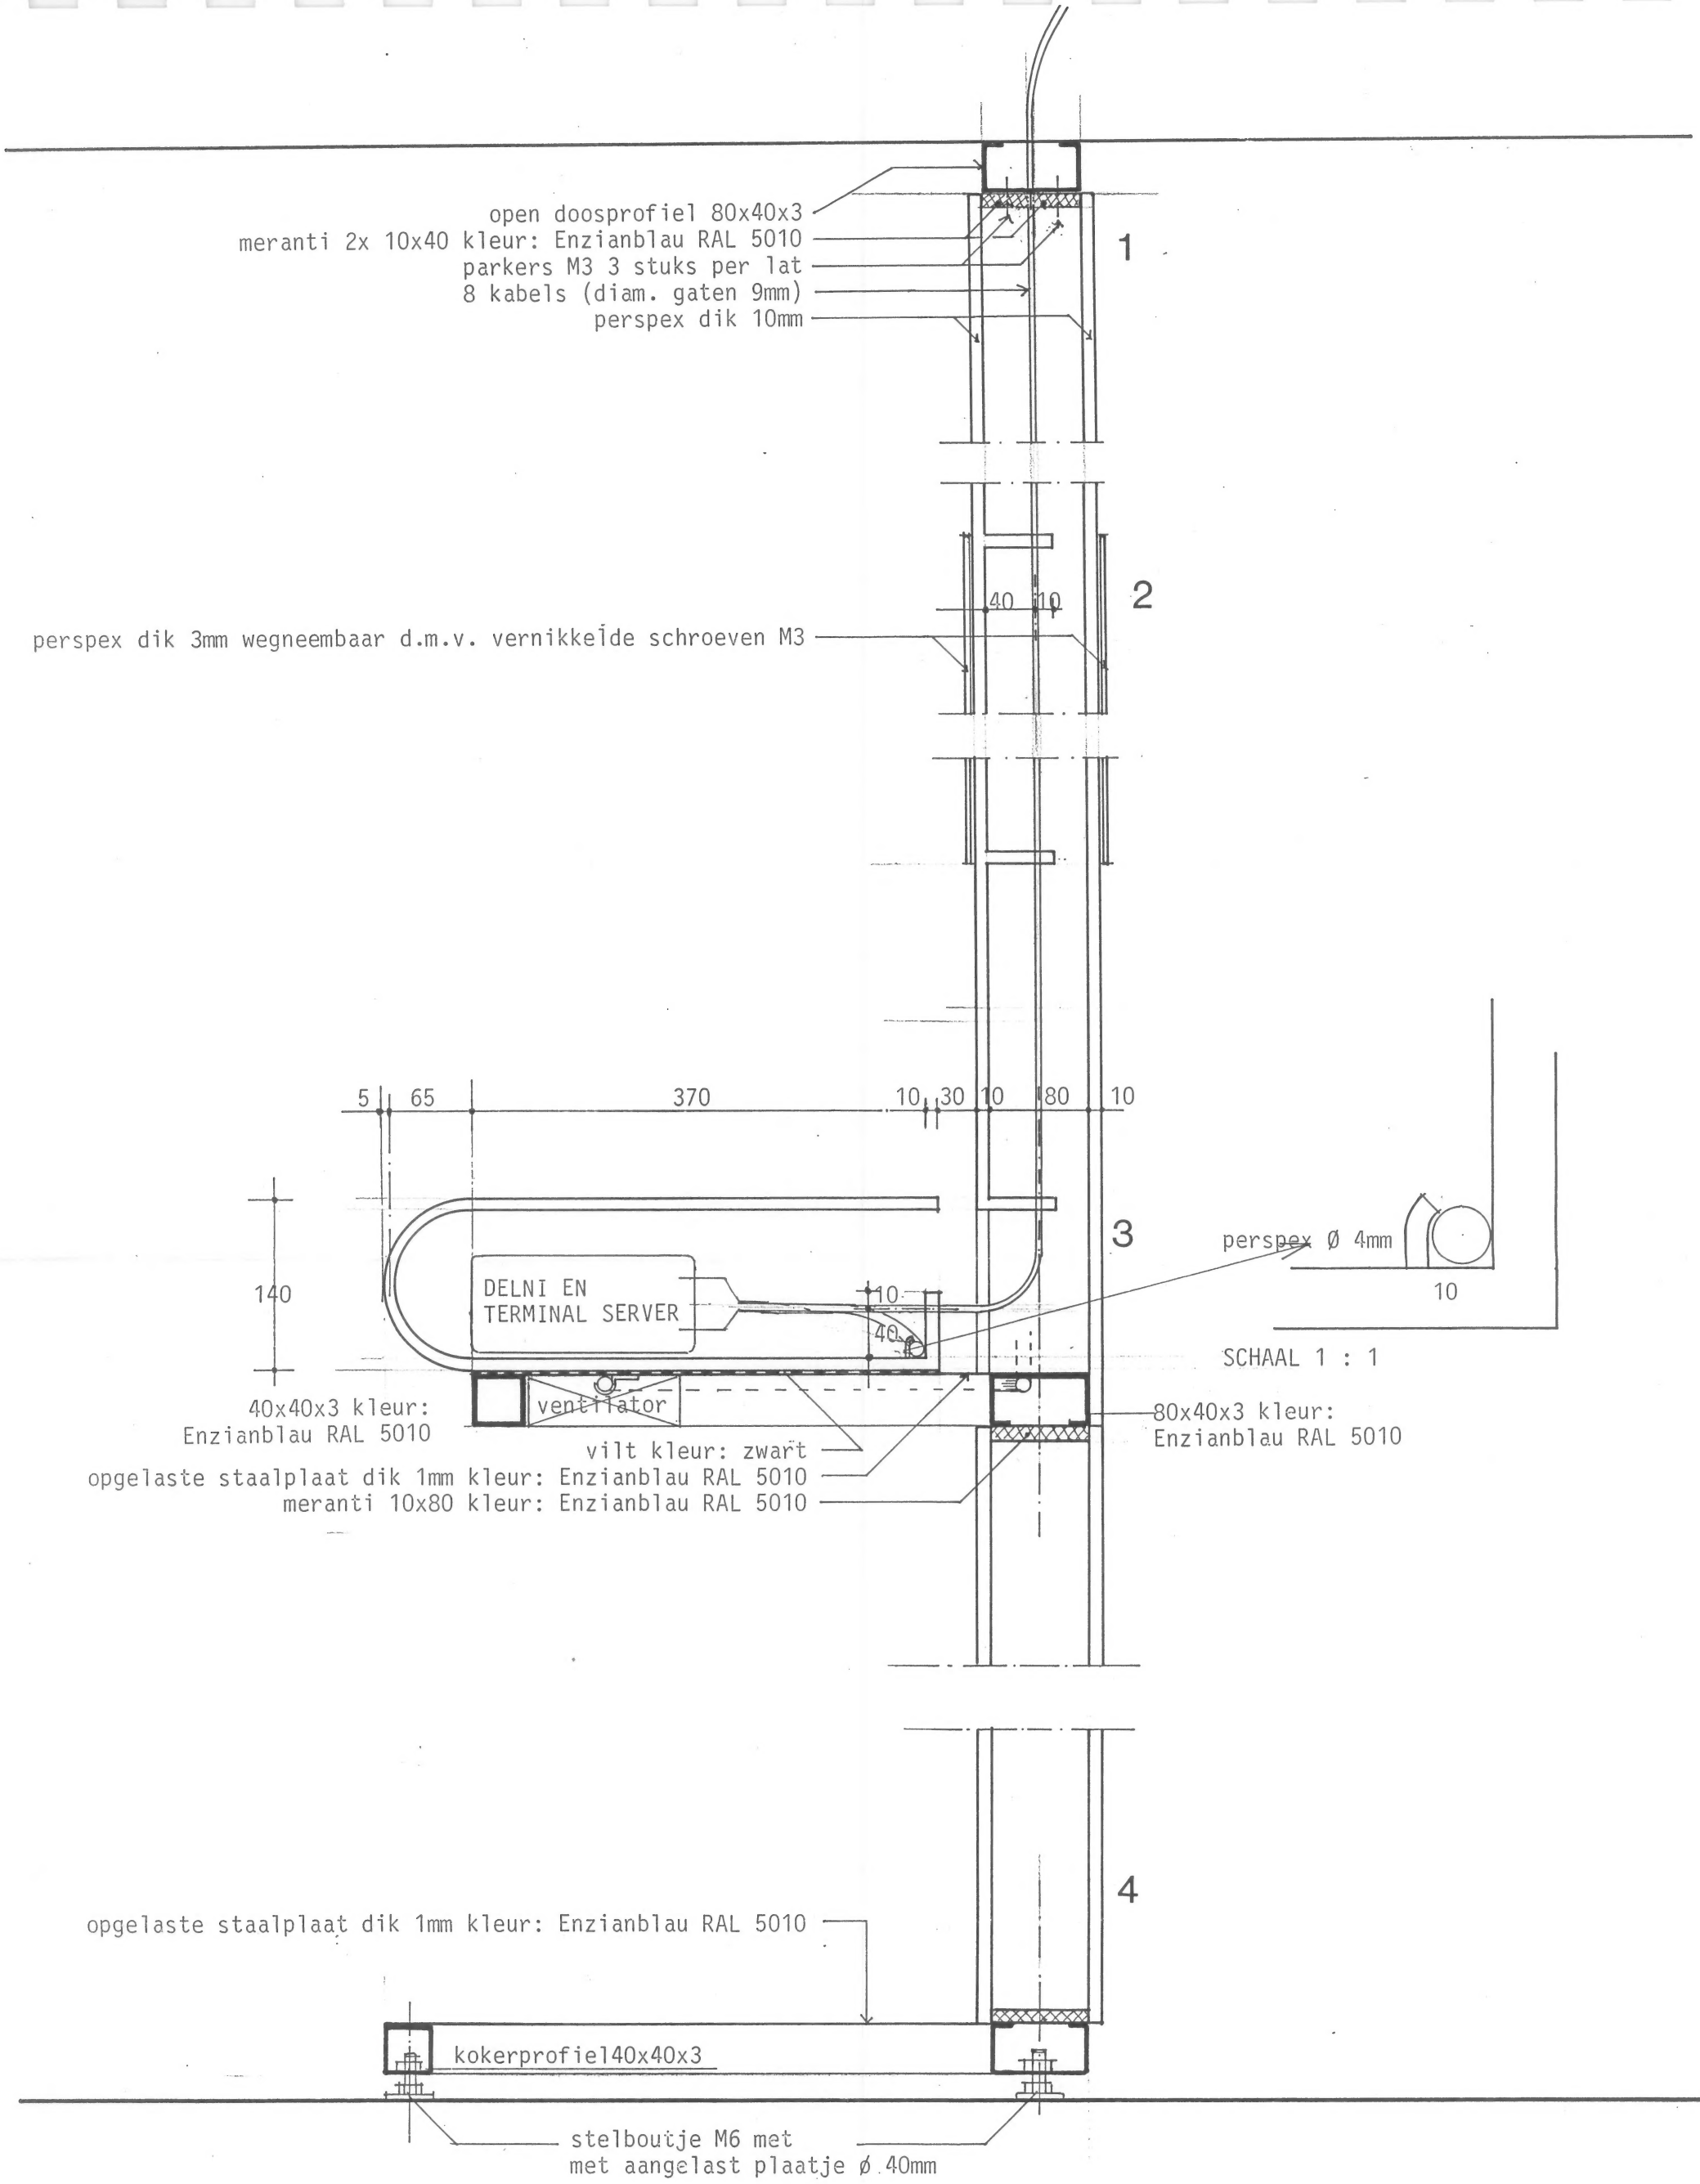

D E T A I L S 1 T / M 4

digital Digital Equipment bv
Real Estate Department
henk fortuijn architekt hbo

Europalaan 44, 3526 KS Utrecht
P.O. Box 9064, 3506 GB Utrecht
Telephone 030 - 839111, Telex 40370

DISPLAY-UNIT DEMO-RUIMTE
schaal 1 : 5
datum: maart 1986

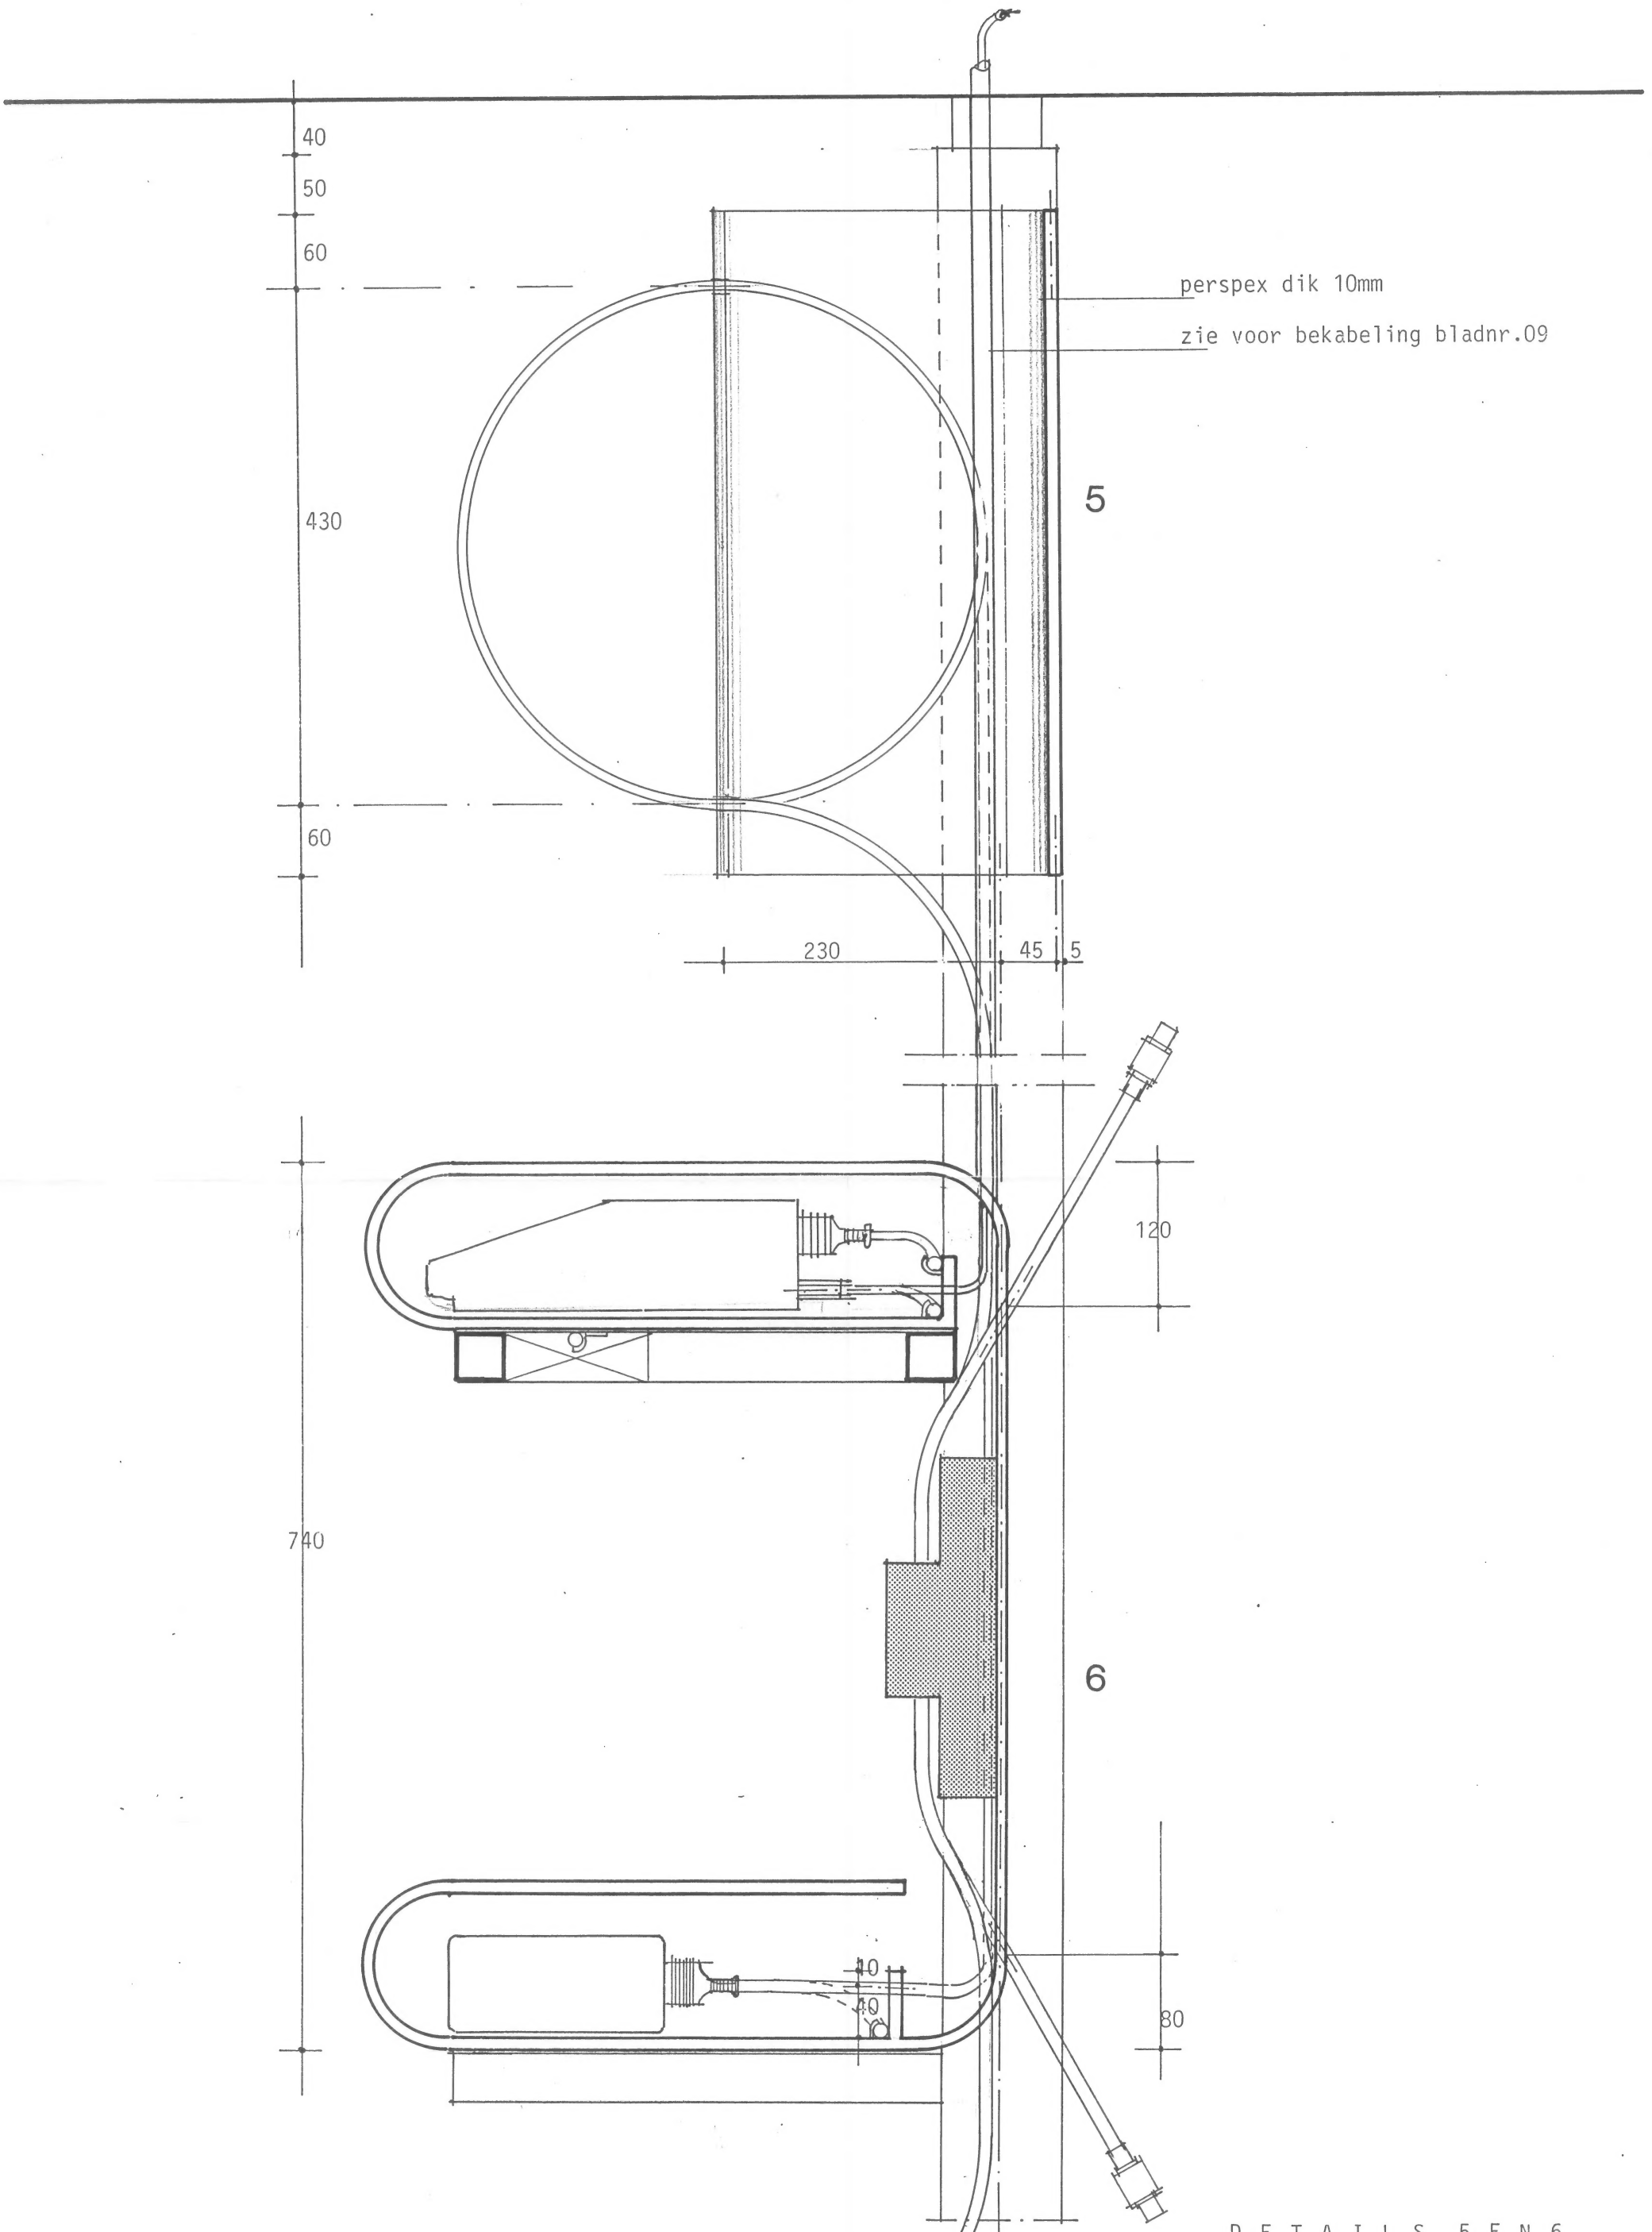

digital Digital Equipment bv

Real Estate Department

henk fortuijn architekt hbo

D E T A I L S 5 E N 6

Europalaan 44, 3526 KS Utrecht
P.O. Box 9064, 3506 GB Utrecht
Telephone 030 - 839111, Telex 40370

DISPLAY-UNIT DEMO-RUIMTE
schaal 1 : 5
datum: maart 1986

bladnr.
11